




1- BURARAMA

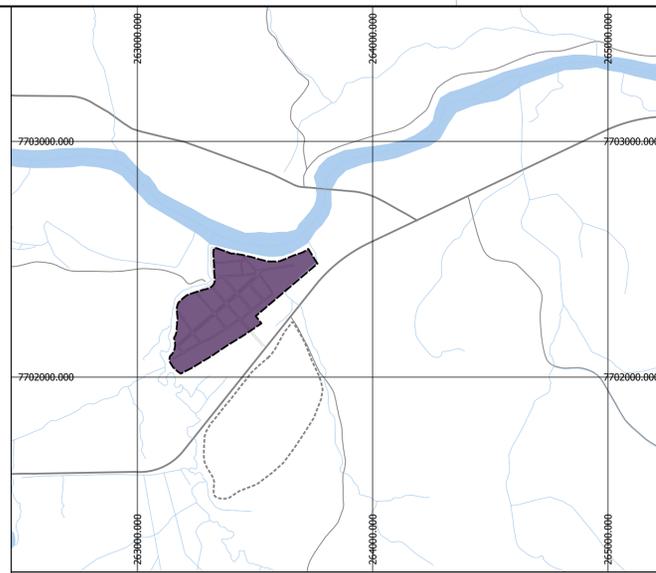


2- PACOTUBA

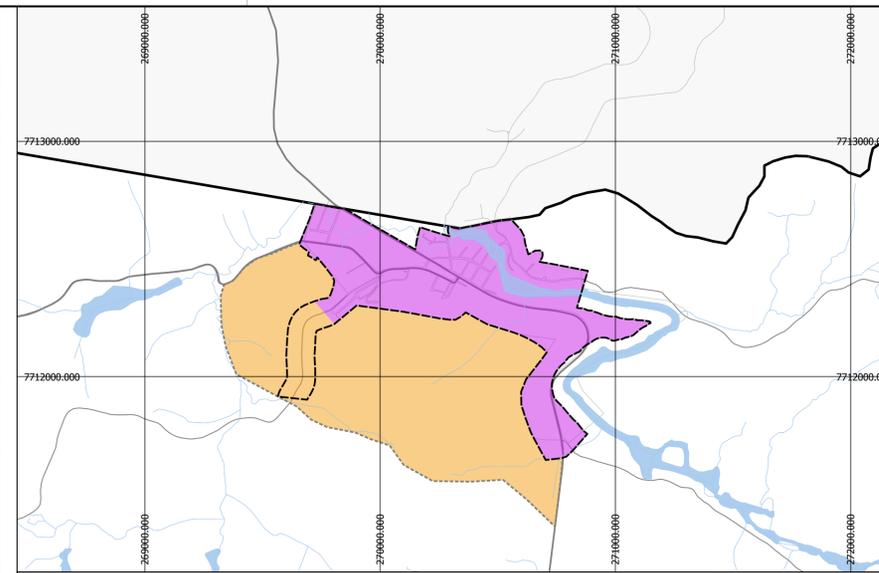


3- CONDURU

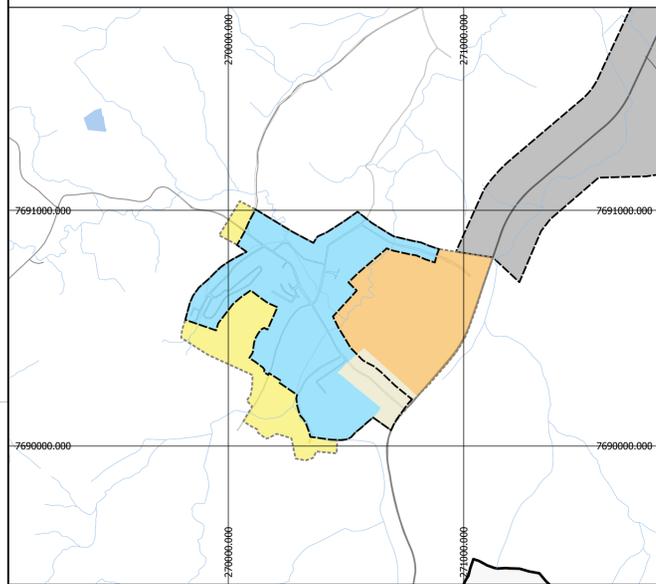


4- CÔRREGO DOS MONOS

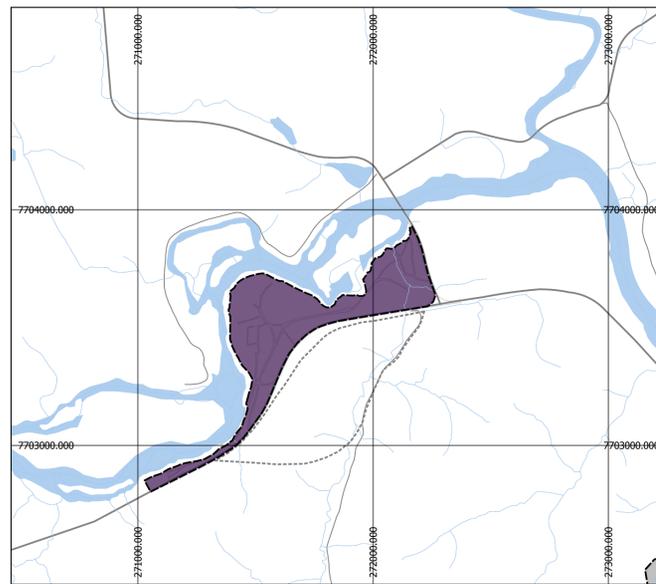


5- COUTINHO

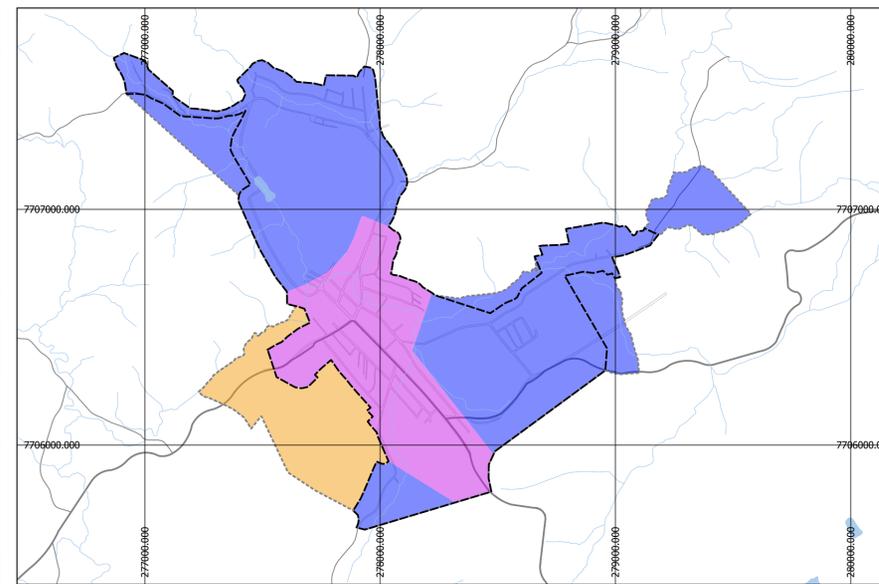


6- ITAÓCA

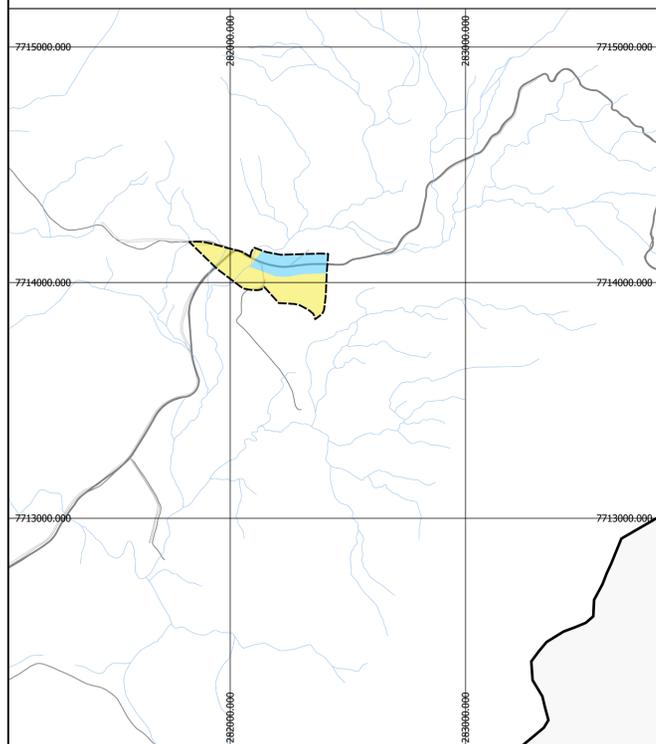

7- SÃO VICENTE

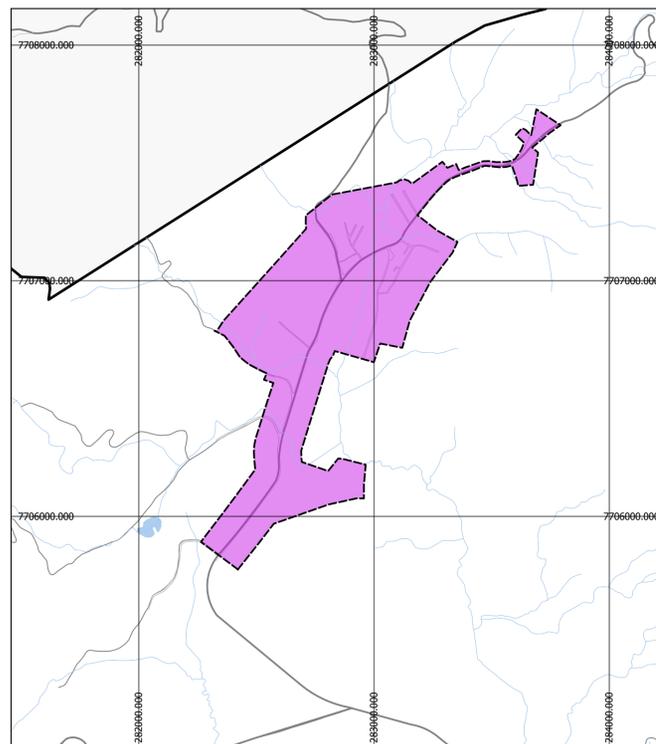

8- GIRONDA

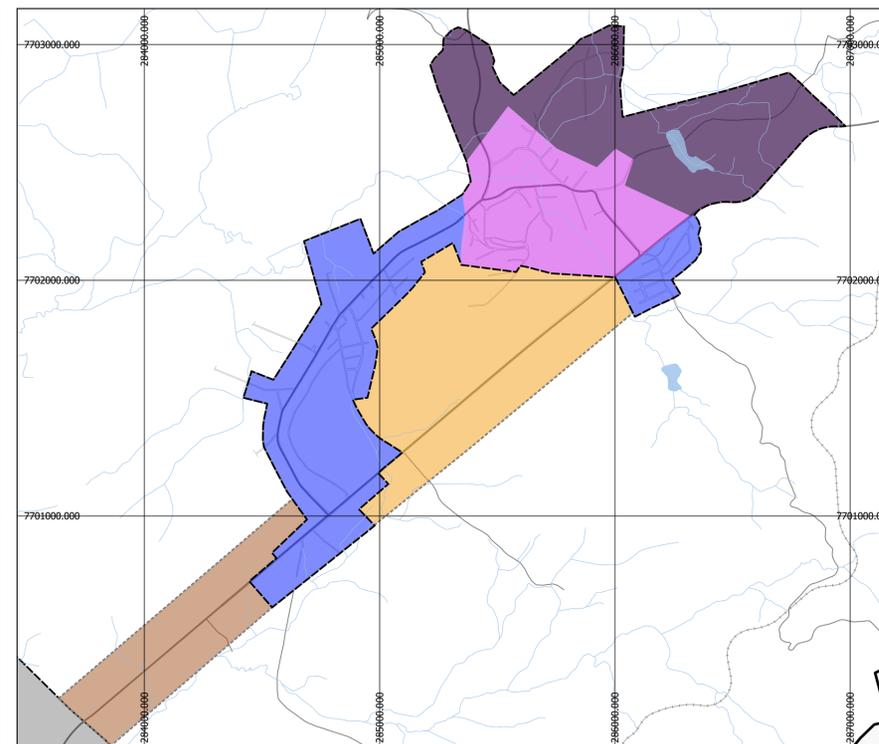

9- VARGEM GRANDE DE SOTURNO

LOCALIZAÇÃO

LOCALIZAÇÃO DOS DISTRITOS:

- 1- BURARAMA
- 2- PACOTUBA
- 3- CONDURU
- 4- CÔRREGO DOS MONOS
- 5- COUTINHO
- 6- ITAÓCA
- 7- SÃO VICENTE
- 8- GIRONDA
- 9- VARGEM GRANDE DE SOTURNO

LEGENDA

ZONEAMENTO:

- ZONA DE OCUPAÇÃO RESTRITA
- ZONA DE OCUPAÇÃO CONSOLIDADA
- ZONA DE REURBANIZAÇÃO
- ZONA DE OCUPAÇÃO PRIORITÁRIA
- ZONA DE EXPANSÃO URBANA DE DESENVOLVIMENTO
- ZONA DE EXPANSÃO URBANA FUTURA
- ZONAS DE ATIVIDADES DINÂMICAS
- ZONAS DE DESENVOLVIMENTO ESTRUTURANTE

SÍMBOLOS:

- HIDROGRAFIA
- SISTEMA VIÁRIO
- PERÍMETROS URBANOS- DISTRITOS
- EXPANSÕES DOS PERÍMETROS URBANOS
- PERÍMETRO URBANO- SEDE
- LIMITE MUNICIPAL

ESCALA: 0 0.1 0.2 0.3 0.4 0.5 km

REVISÃO DO PLANO DIRETOR MUNICIPAL

PREFEITURA MUNICIPAL DE CACHOEIRO DE ITAPEMIRIM / ES

LATUS CONSULTORIA, PESQUISA E ACESSORIA DE PROJETOS LTDA

ANEXO XII - ZONEAMENTO DAS SEDES URBANAS DOS DISTRITOS

RESPONSABILIDADE TÉCNICA: Arq. e Urb. Jacqueline Menegassi
ELABORAÇÃO CARTOGRÁFICA: Arq. e Urb. Raquel Werner de Vargas

ESCALA: 1/15.000 | **PROJEÇÃO E DATUM:** Sirgas2000 UTM 24S

01/01