

255200

255400

255600

MUNICÍPIO DE CACHOEIRO DE ITAPEMIRIM - ES
ZONEAMENTO DA SEDE URBANA DO DISTRITO DE BURARAMA
ANEXO XII - A




7711600

7711400



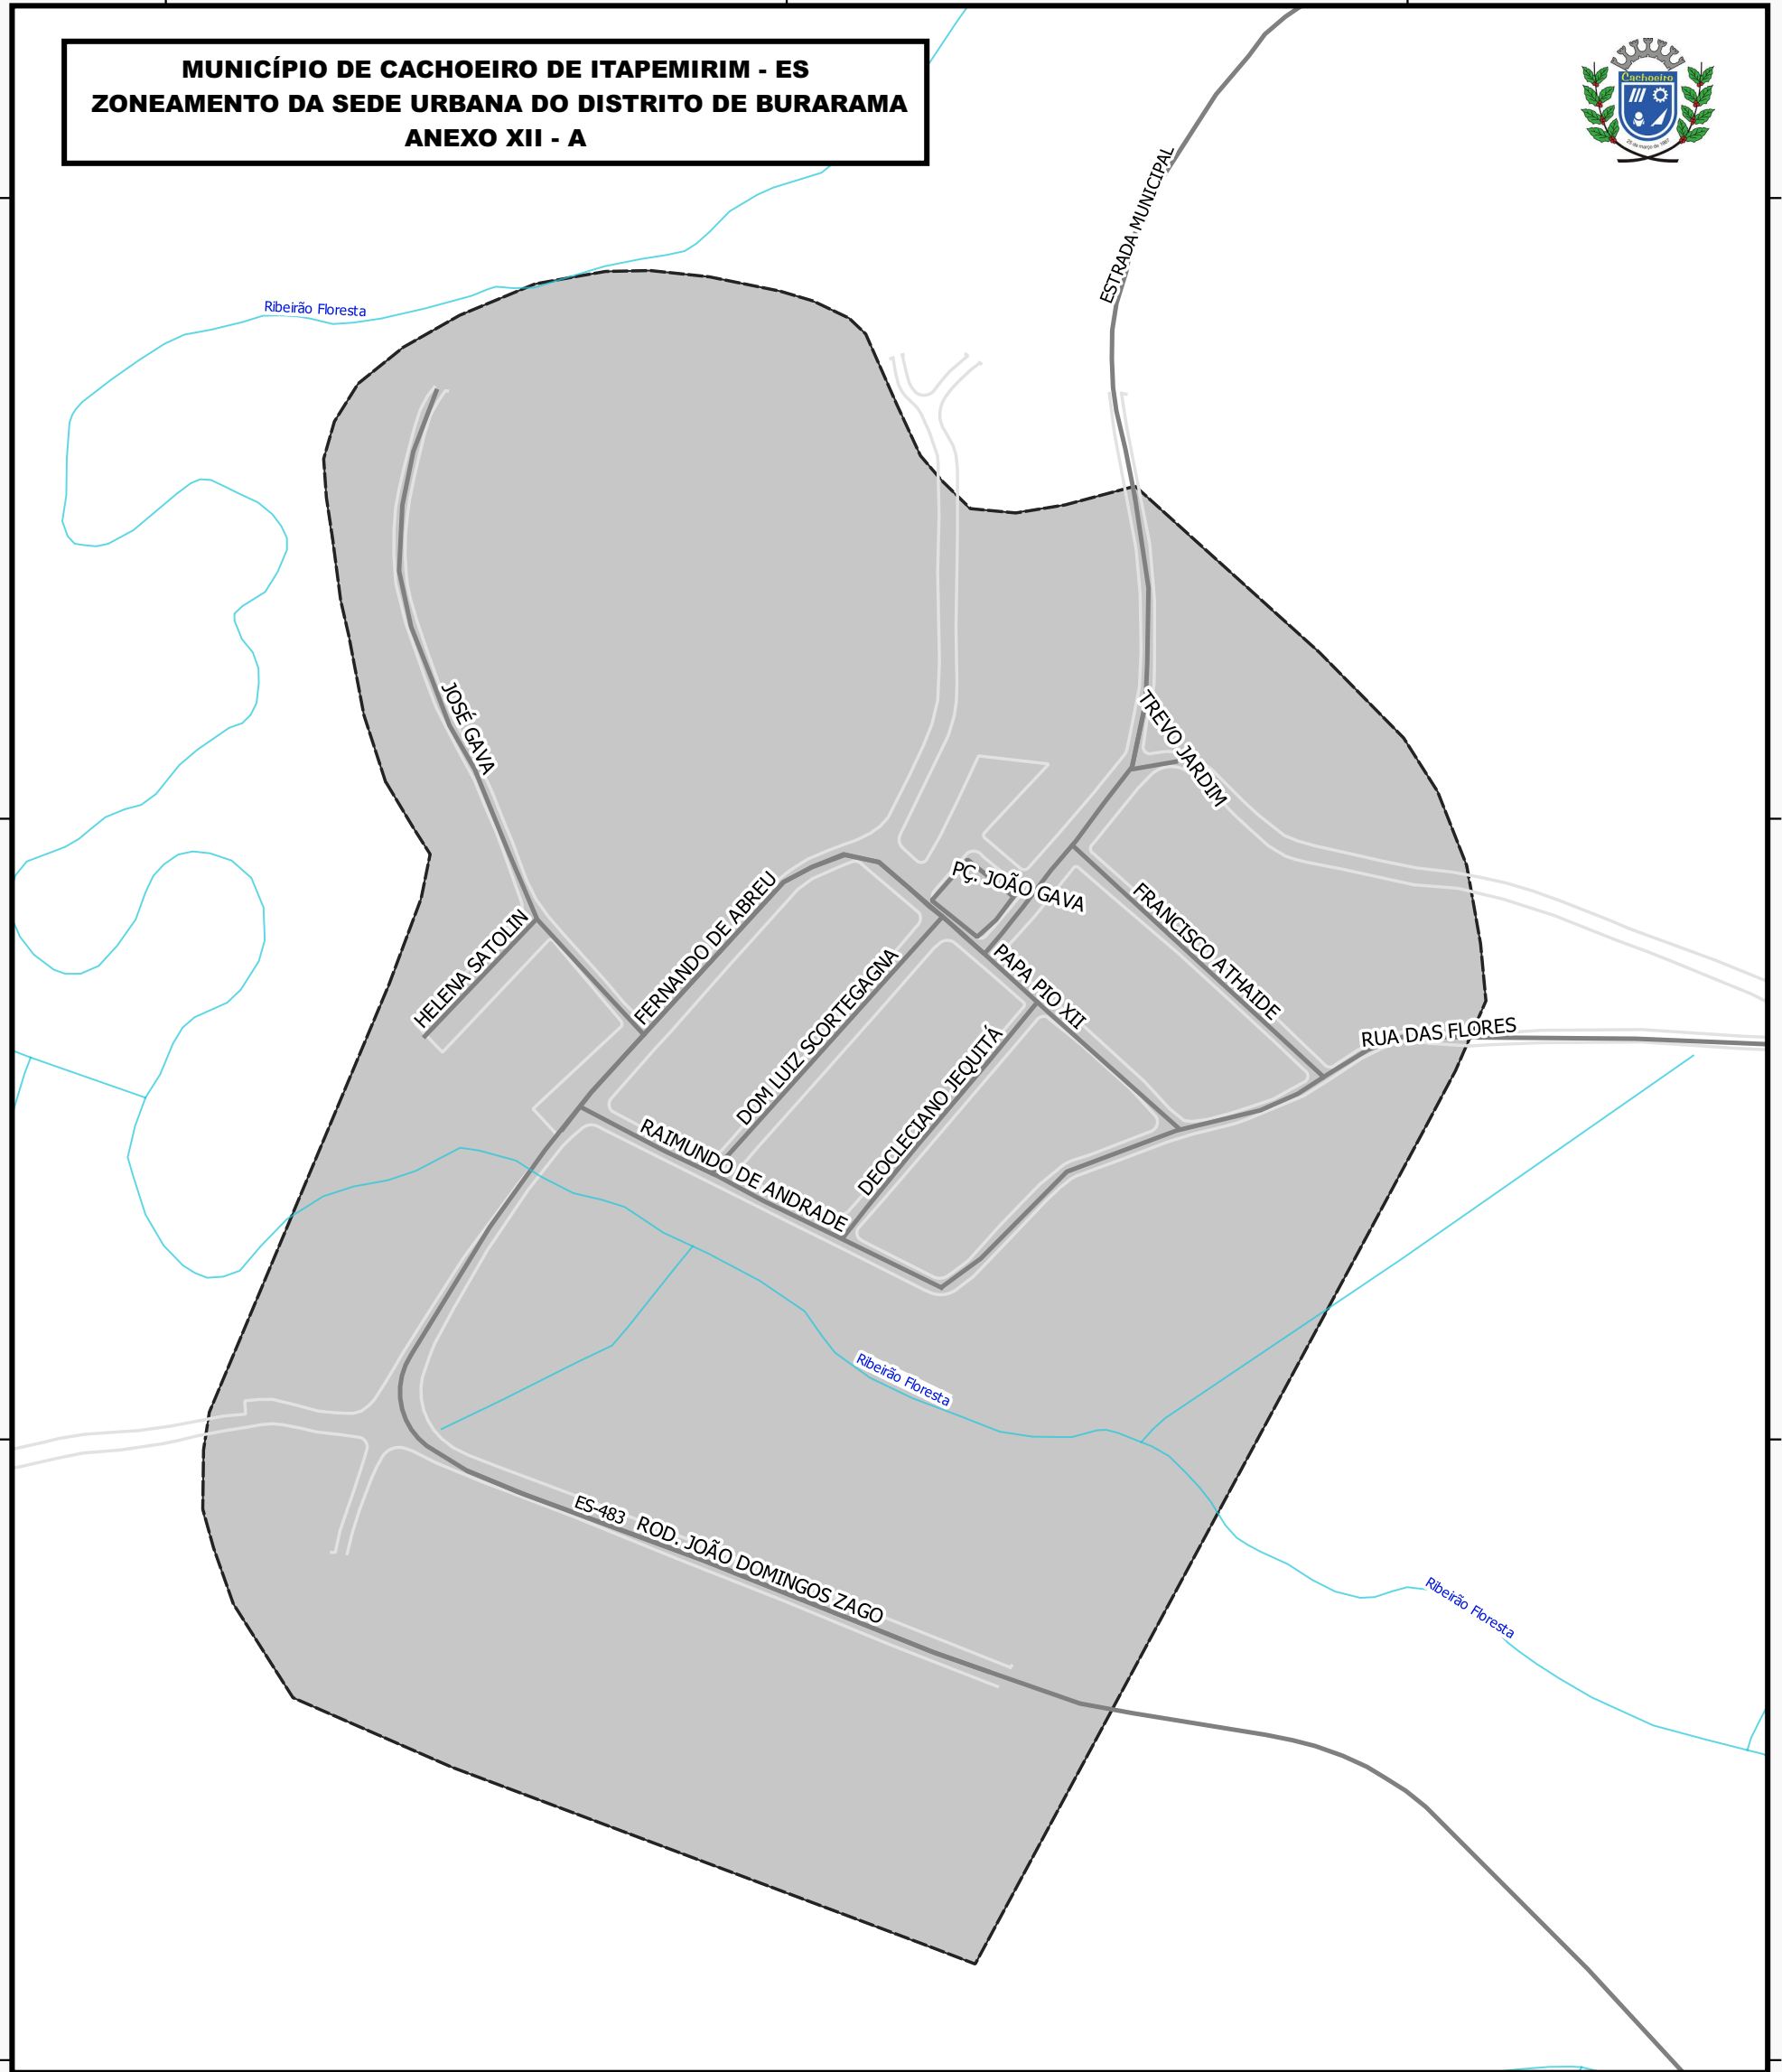

7711200

7711000



LEGENDA

ZONEAMENTO DA SEDE URBANA DO DISTRITO DE BURARAMA

-  ZONA DE OCUPAÇÃO CONSOLIDADA
-  PERÍMETRO URBANO DO DISTRITO DE BURARAMA
-  SISTEMA VIÁRIO
-  HIDROGRAFIA



DATUM SIRGAS 2000
PROJEÇÃO UTM / 24S

0 50 100 m



ESCALA GRÁFICA

PREFEITURA MUNICIPAL DE CACHOEIRO DE ITAPEMIRIM - ES
 SECRETARIA MUN. DE URBANISMO, MOBILIDADE E CIDADE INTELIGENTE
 COORDENADORIA EXEC. EM PLANEJAMENTO E CONTROLE URBANO
 GERÊNCIA DE GEOPROCESSAMENTO

MUNICÍPIO DE CACHOEIRO DE ITAPEMIRIM - ES
 ZONEAMENTO DA SEDE URBANA DO DISTRITO DE BURARAMA
 ANEXO XII - A

PREFEITO: VICTOR DA SILVA COELHO	SECRETÁRIO: ALEXANDRO DA VITÓRIA	ESCALA 1:2.200	ARQUIVO SEMURB	DATA 09/2021
--	--	-------------------	-------------------	-----------------