

263100

263400

263700


7702600

7702200

7701800




**MUNICÍPIO DE CACHOEIRO DE ITAPEMIM - ES**  
**ZONEAMENTO DA SEDE URBANA DO DISTRITO DE PACOTUBA**  
**ANEXO XII - B**

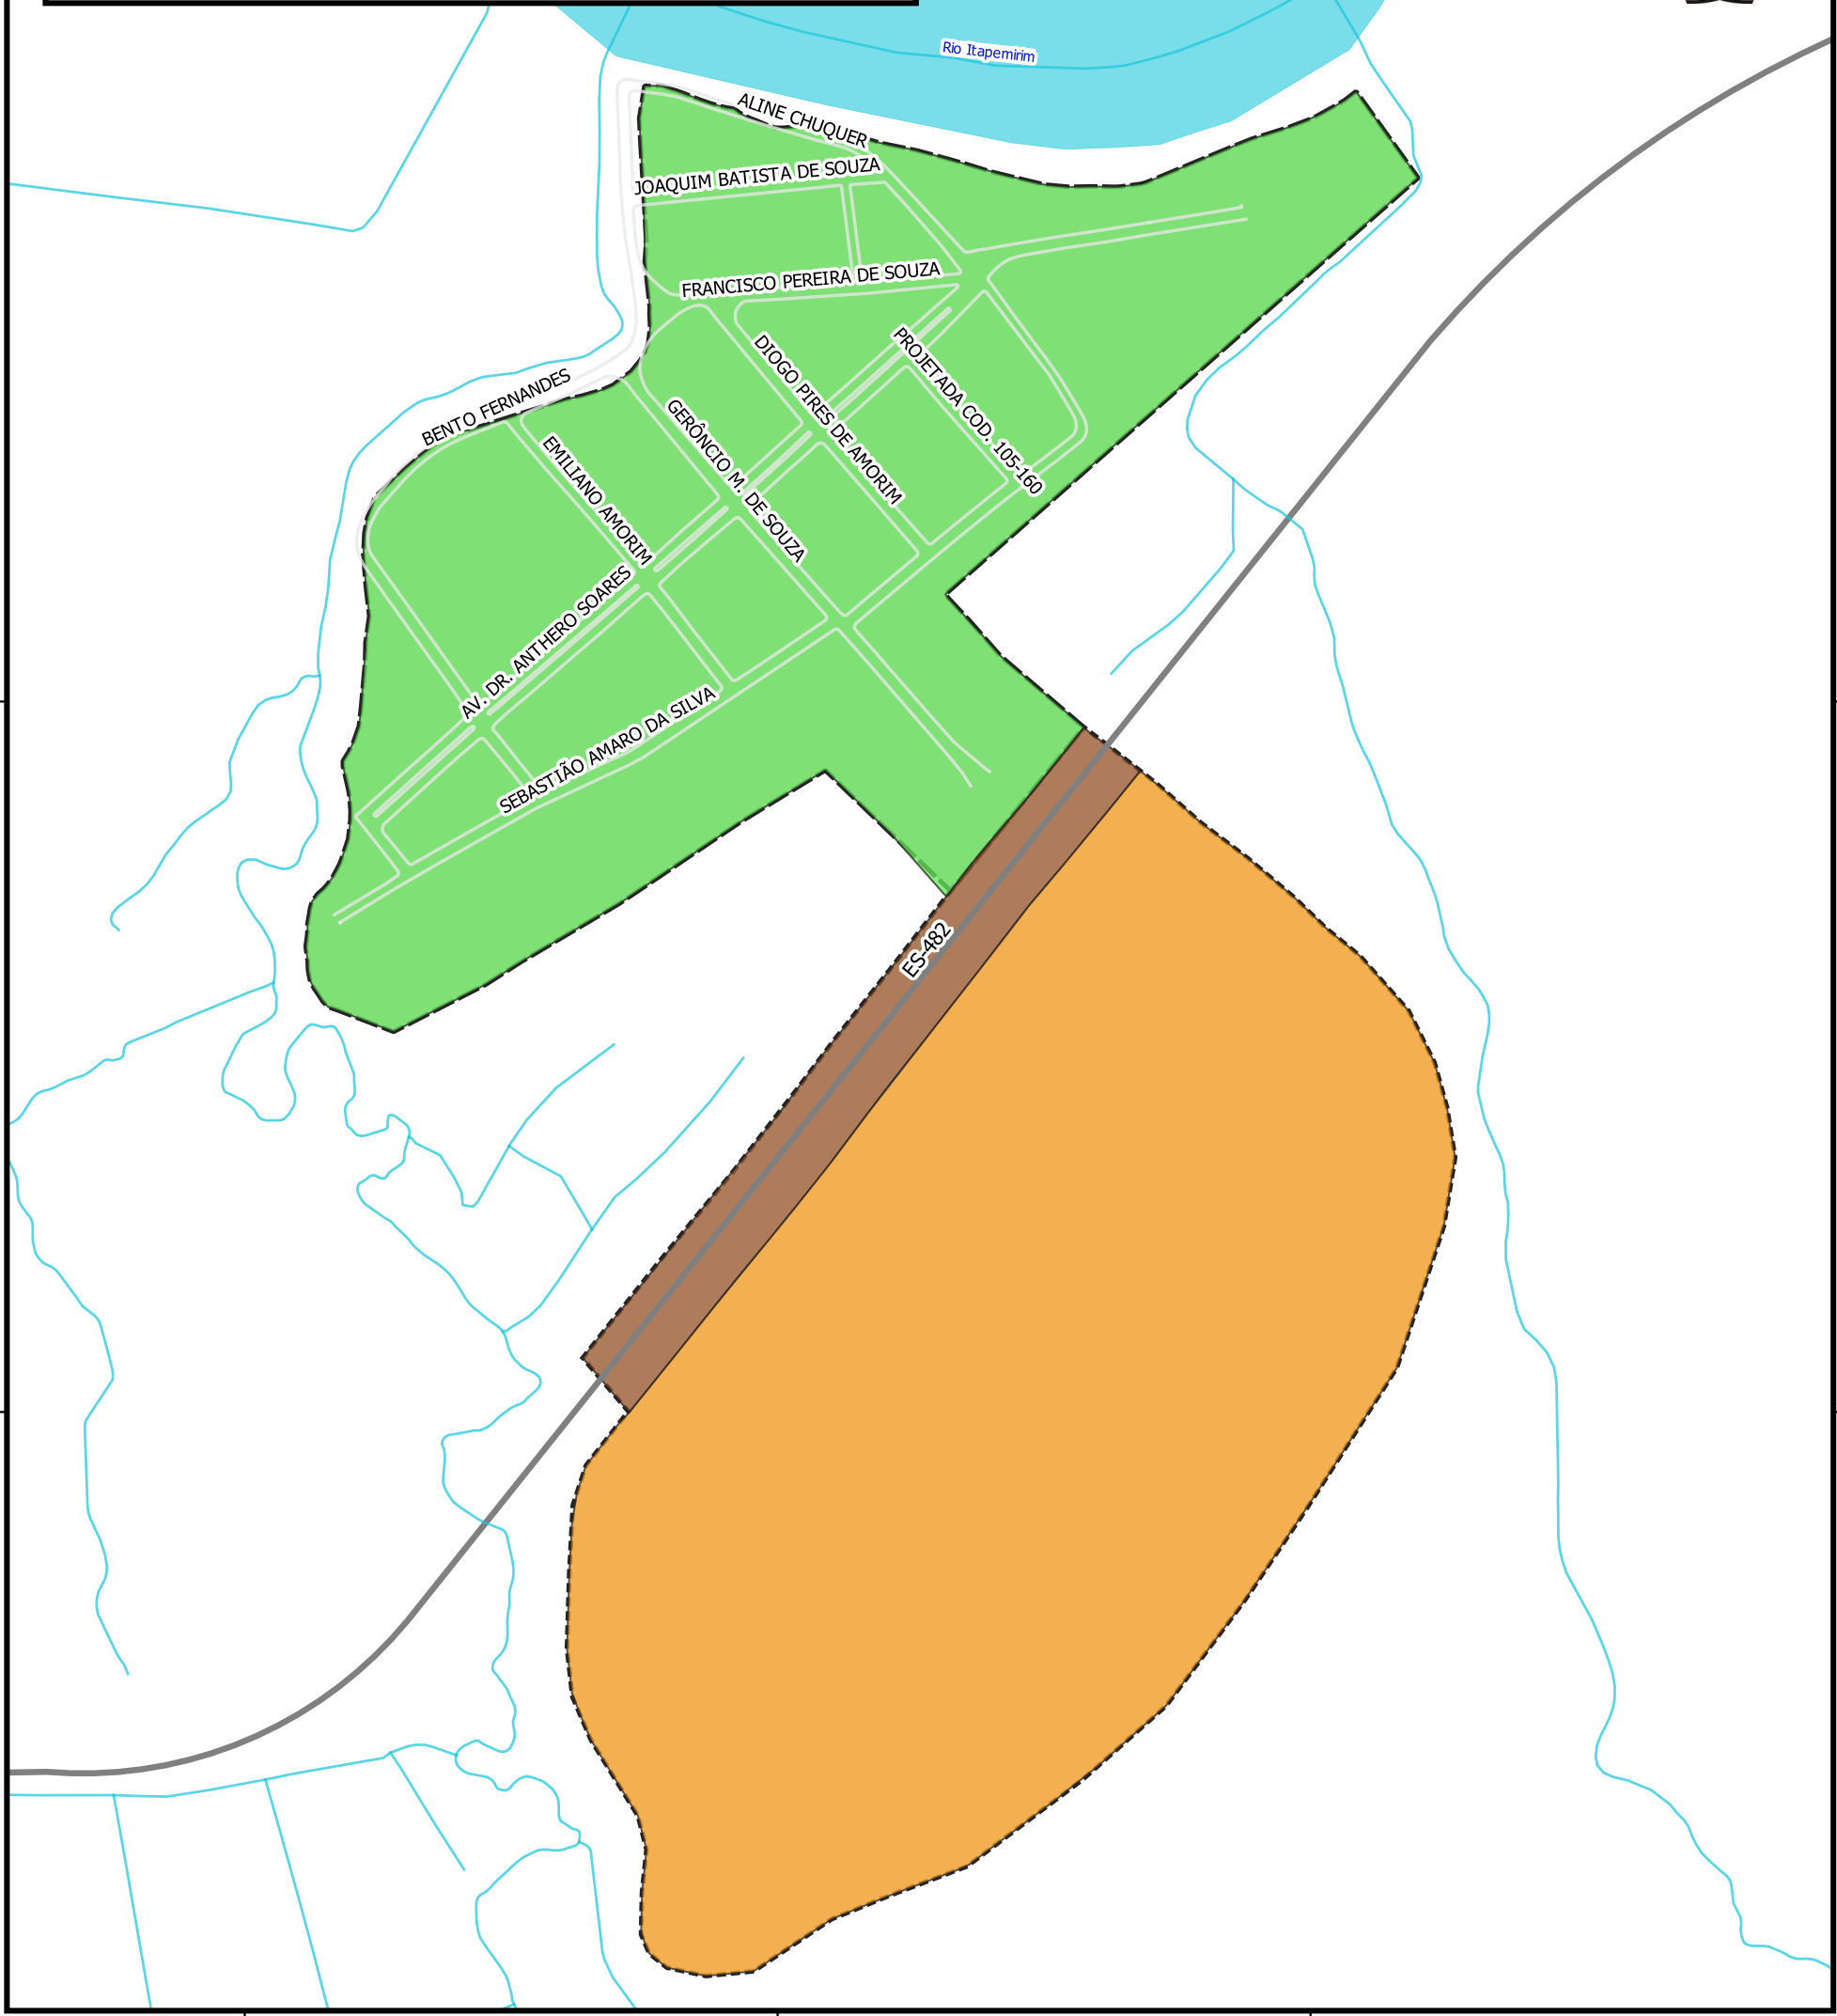

**LEGENDA**

ZONEAMENTO DA SEDE URBANA DO DISTRITO DE PACOTUBA

- ZONA DE DESENVOLVIMENTO ESTRUTURANTE
- ZONA DE EXPANSÃO URBANA DE DESENVOLVIMENTO
- ZONA DE OCUPAÇÃO RESTRITA
- SISTEMA VIÁRIO
- HIDROGRAFIA

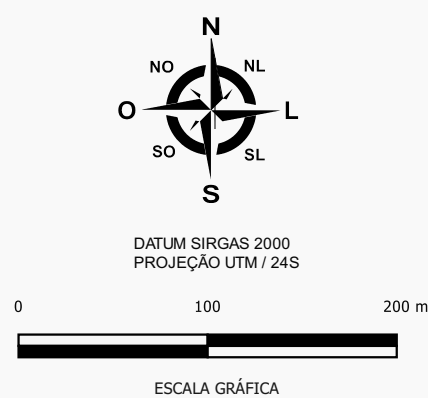

PREFEITURA MUNICIPAL DE CACHOEIRO DE ITAPEMIRIM - ES SECRETARIA MUN. DE URBANISMO, MOBILIDADE E CIDADE INTELIGENTE COORDENADORIA EXEC. EM PLANEJAMENTO E CONTROLE URBANO GERÊNCIA DE GEOPROCESSAMENTO				
MUNICÍPIO DE CACHOEIRO DE ITAPEMIM - ES ZONEAMENTO DA SEDE URBANA DO DISTRITO DE PACOTUBA ANEXO XII - B				
PREFEITO: VICTOR DA SILVA COELHO	SECRETÁRIO: ALEXANDRO DA VITÓRIA	ESCALA 1:4.000	ARQUIVO SEMURB	DATA 10/2021