


269400 269600 269800 270000 270200 270400 270600 270800 271000


MUNICÍPIO DE CACHOEIRO DE ITAPEMIRIM - ES
ZONEAMENTO DA SEDE URBANA DO DISTRITO DE CONDURU
ANEXO XII - C

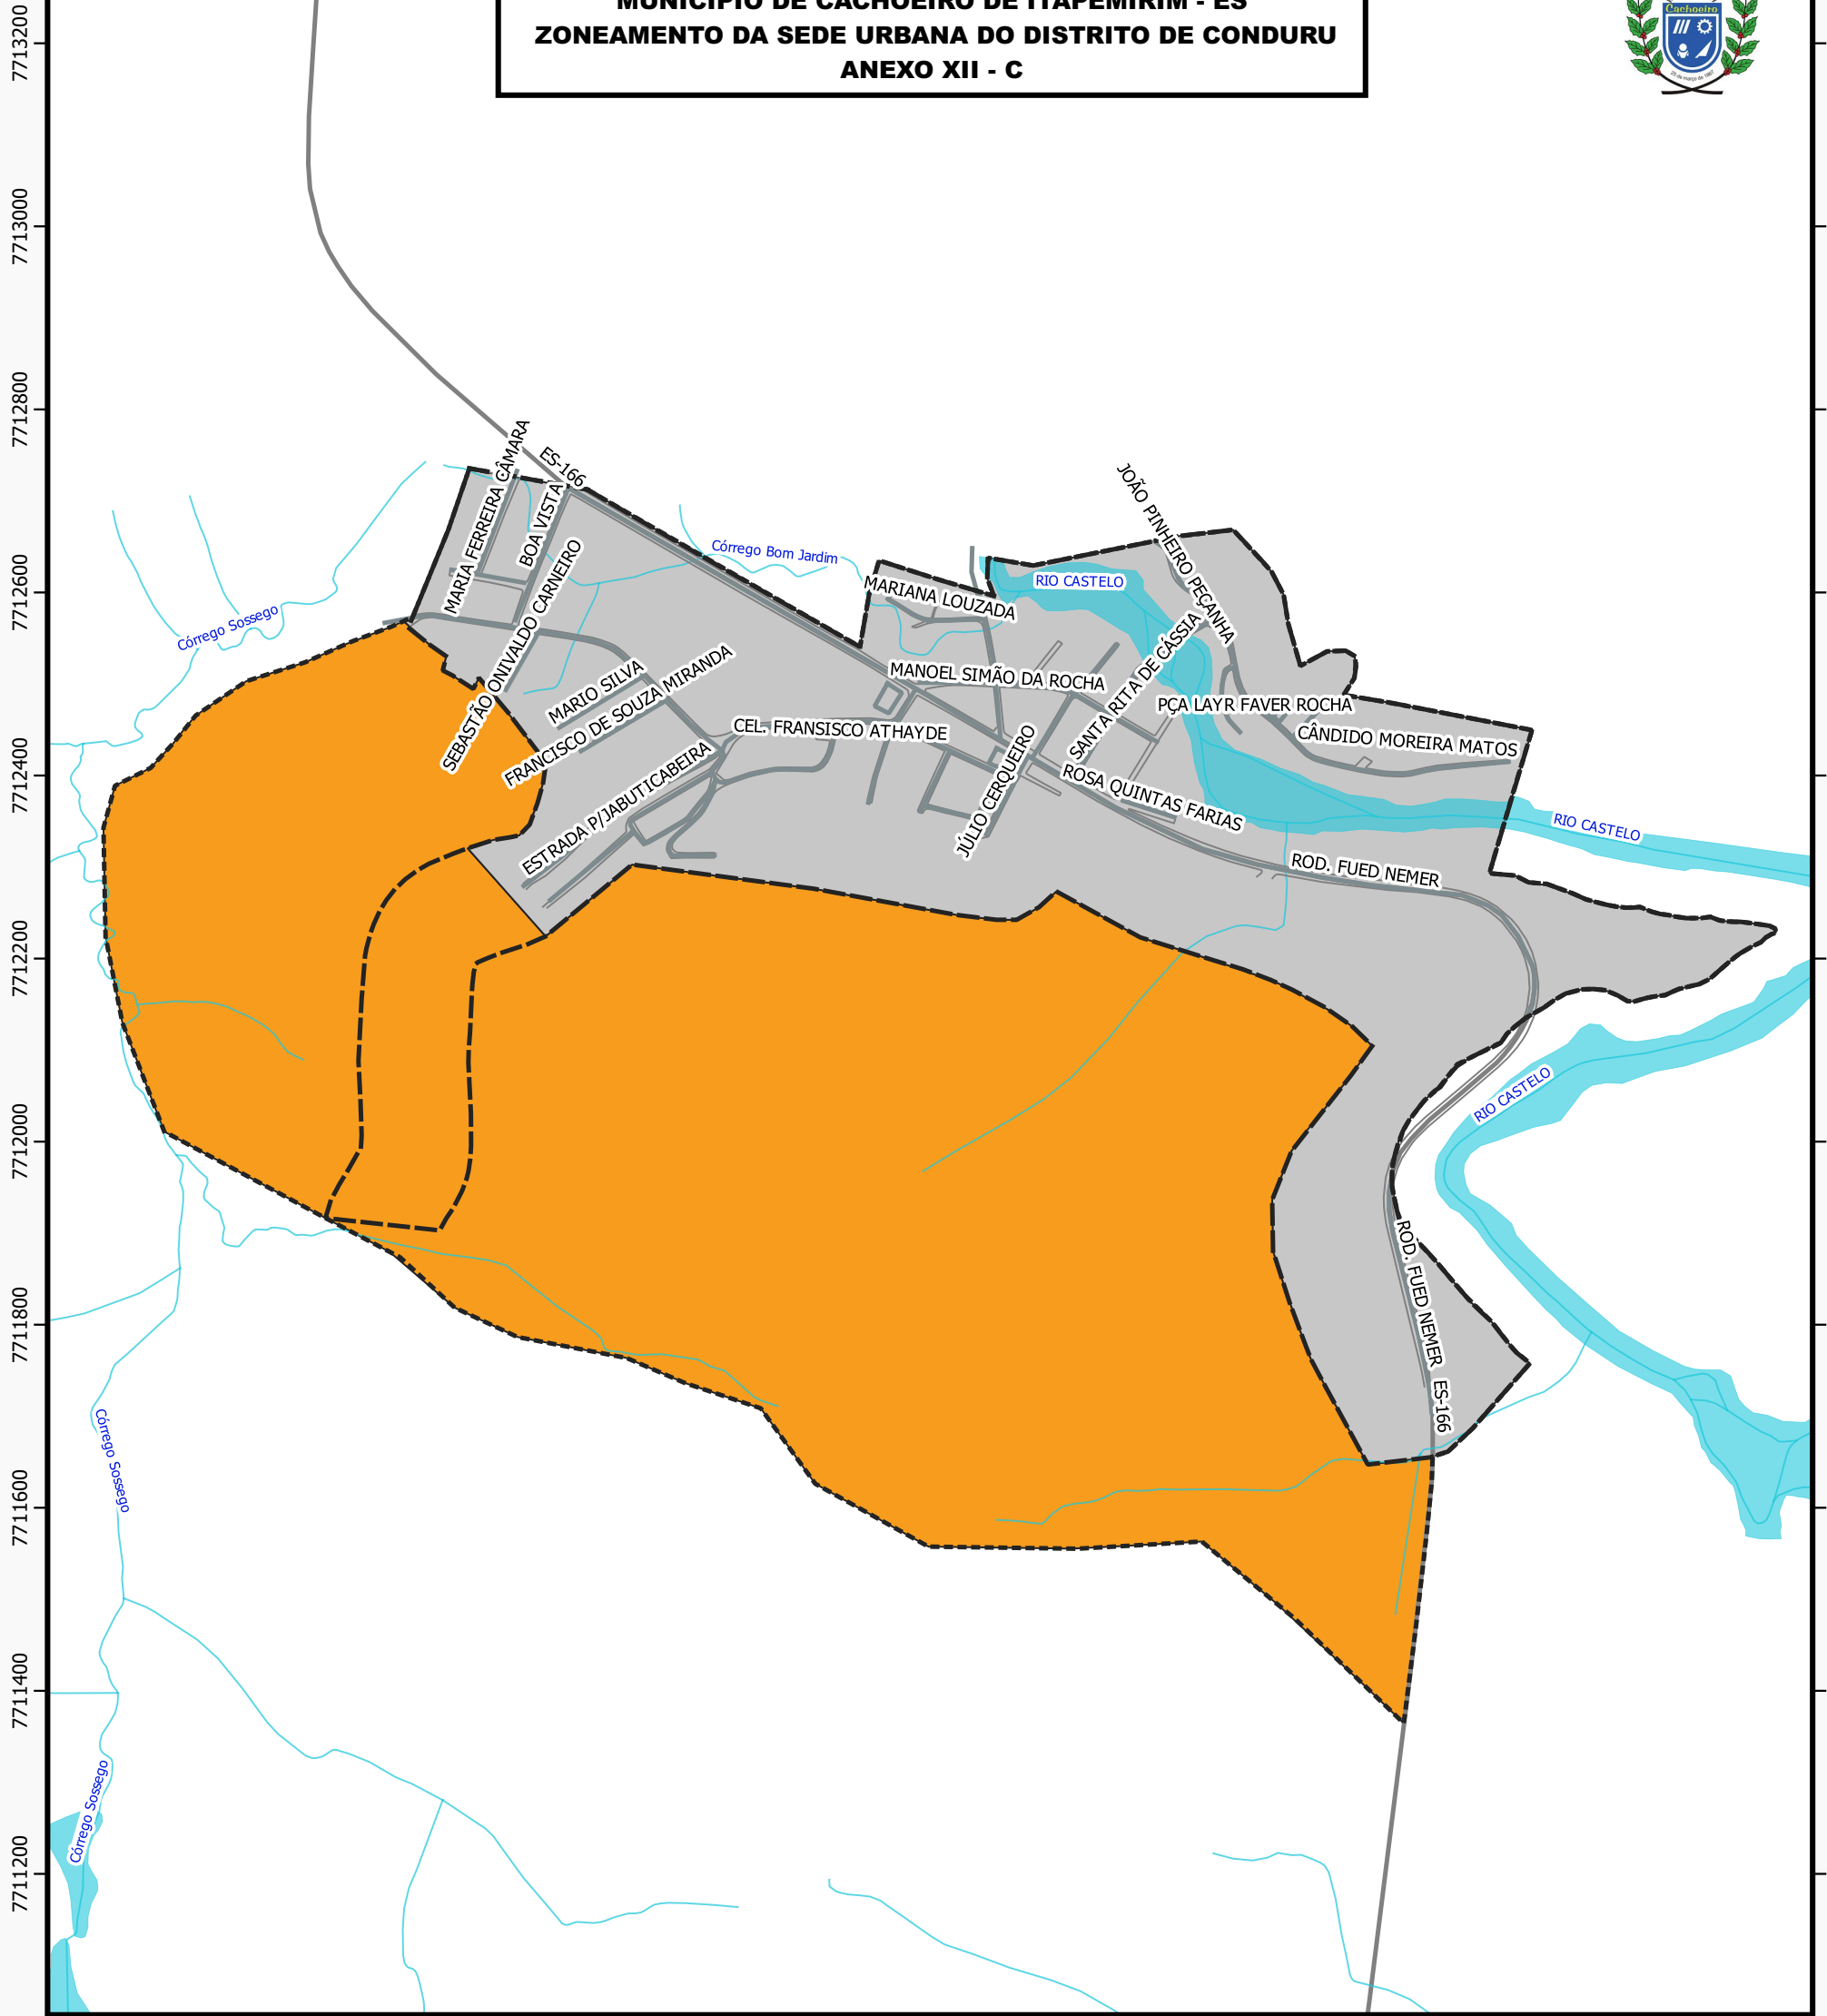

LEGENDA

ZONEAMENTO DA SEDE URBANA DO DISTRITO DE CONDURU

- ZONA DE EXPANSÃO URBANA DE DESENVOLVIMENTO
- ZONA DE OCUPAÇÃO CONSOLIDADA
- PERÍMETRO URBANO DO DISTRITO DE CONDURU
- EXPANSÃO DO PERÍMETRO URBANO DO DISTRITO DE CONDURU
- SISTEMA VIÁRIO
- HIDROGRAFIA

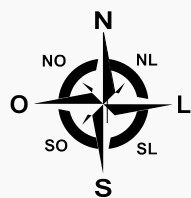

DATUM SIRGAS 2000
 PROJEÇÃO UTM / 24S

0 100 200 300 m



ESCALA GRÁFICA



PREFEITURA MUNICIPAL DE CACHOEIRO DE ITAPEMIRIM - ES
 SECRETARIA MUN. DE URBANISMO, MOBILIDADE E CIDADE INTELIGENTE
 COORDENADORIA EXEC. EM PLANEJAMENTO E CONTROLE URBANO
 GERÊNCIA DE GEOPROCESSAMENTO

MUNICÍPIO DE CACHOEIRO DE ITAPEMIRIM - ES
 ZONEAMENTO DA SEDE URBANA DO DISTRITO DE CONDURU
 ANEXO XII - C

PREFEITO: VICTOR DA SILVA COELHO	SECRETÁRIO: ALEXANDRO DA VITÓRIA	ESCALA 1:7.500	ARQUIVO SEMURB	DATA 09/2021
--	--	-------------------	-------------------	-----------------