


277000 277500 278000 278500 279000 279500

MUNICÍPIO DE CACHOEIRO DE ITAPEMIRIM - ES
ZONEAMENTO DA SEDE URBANA DO DISTRITO DE ITAÓCA
ANEXO XII - F

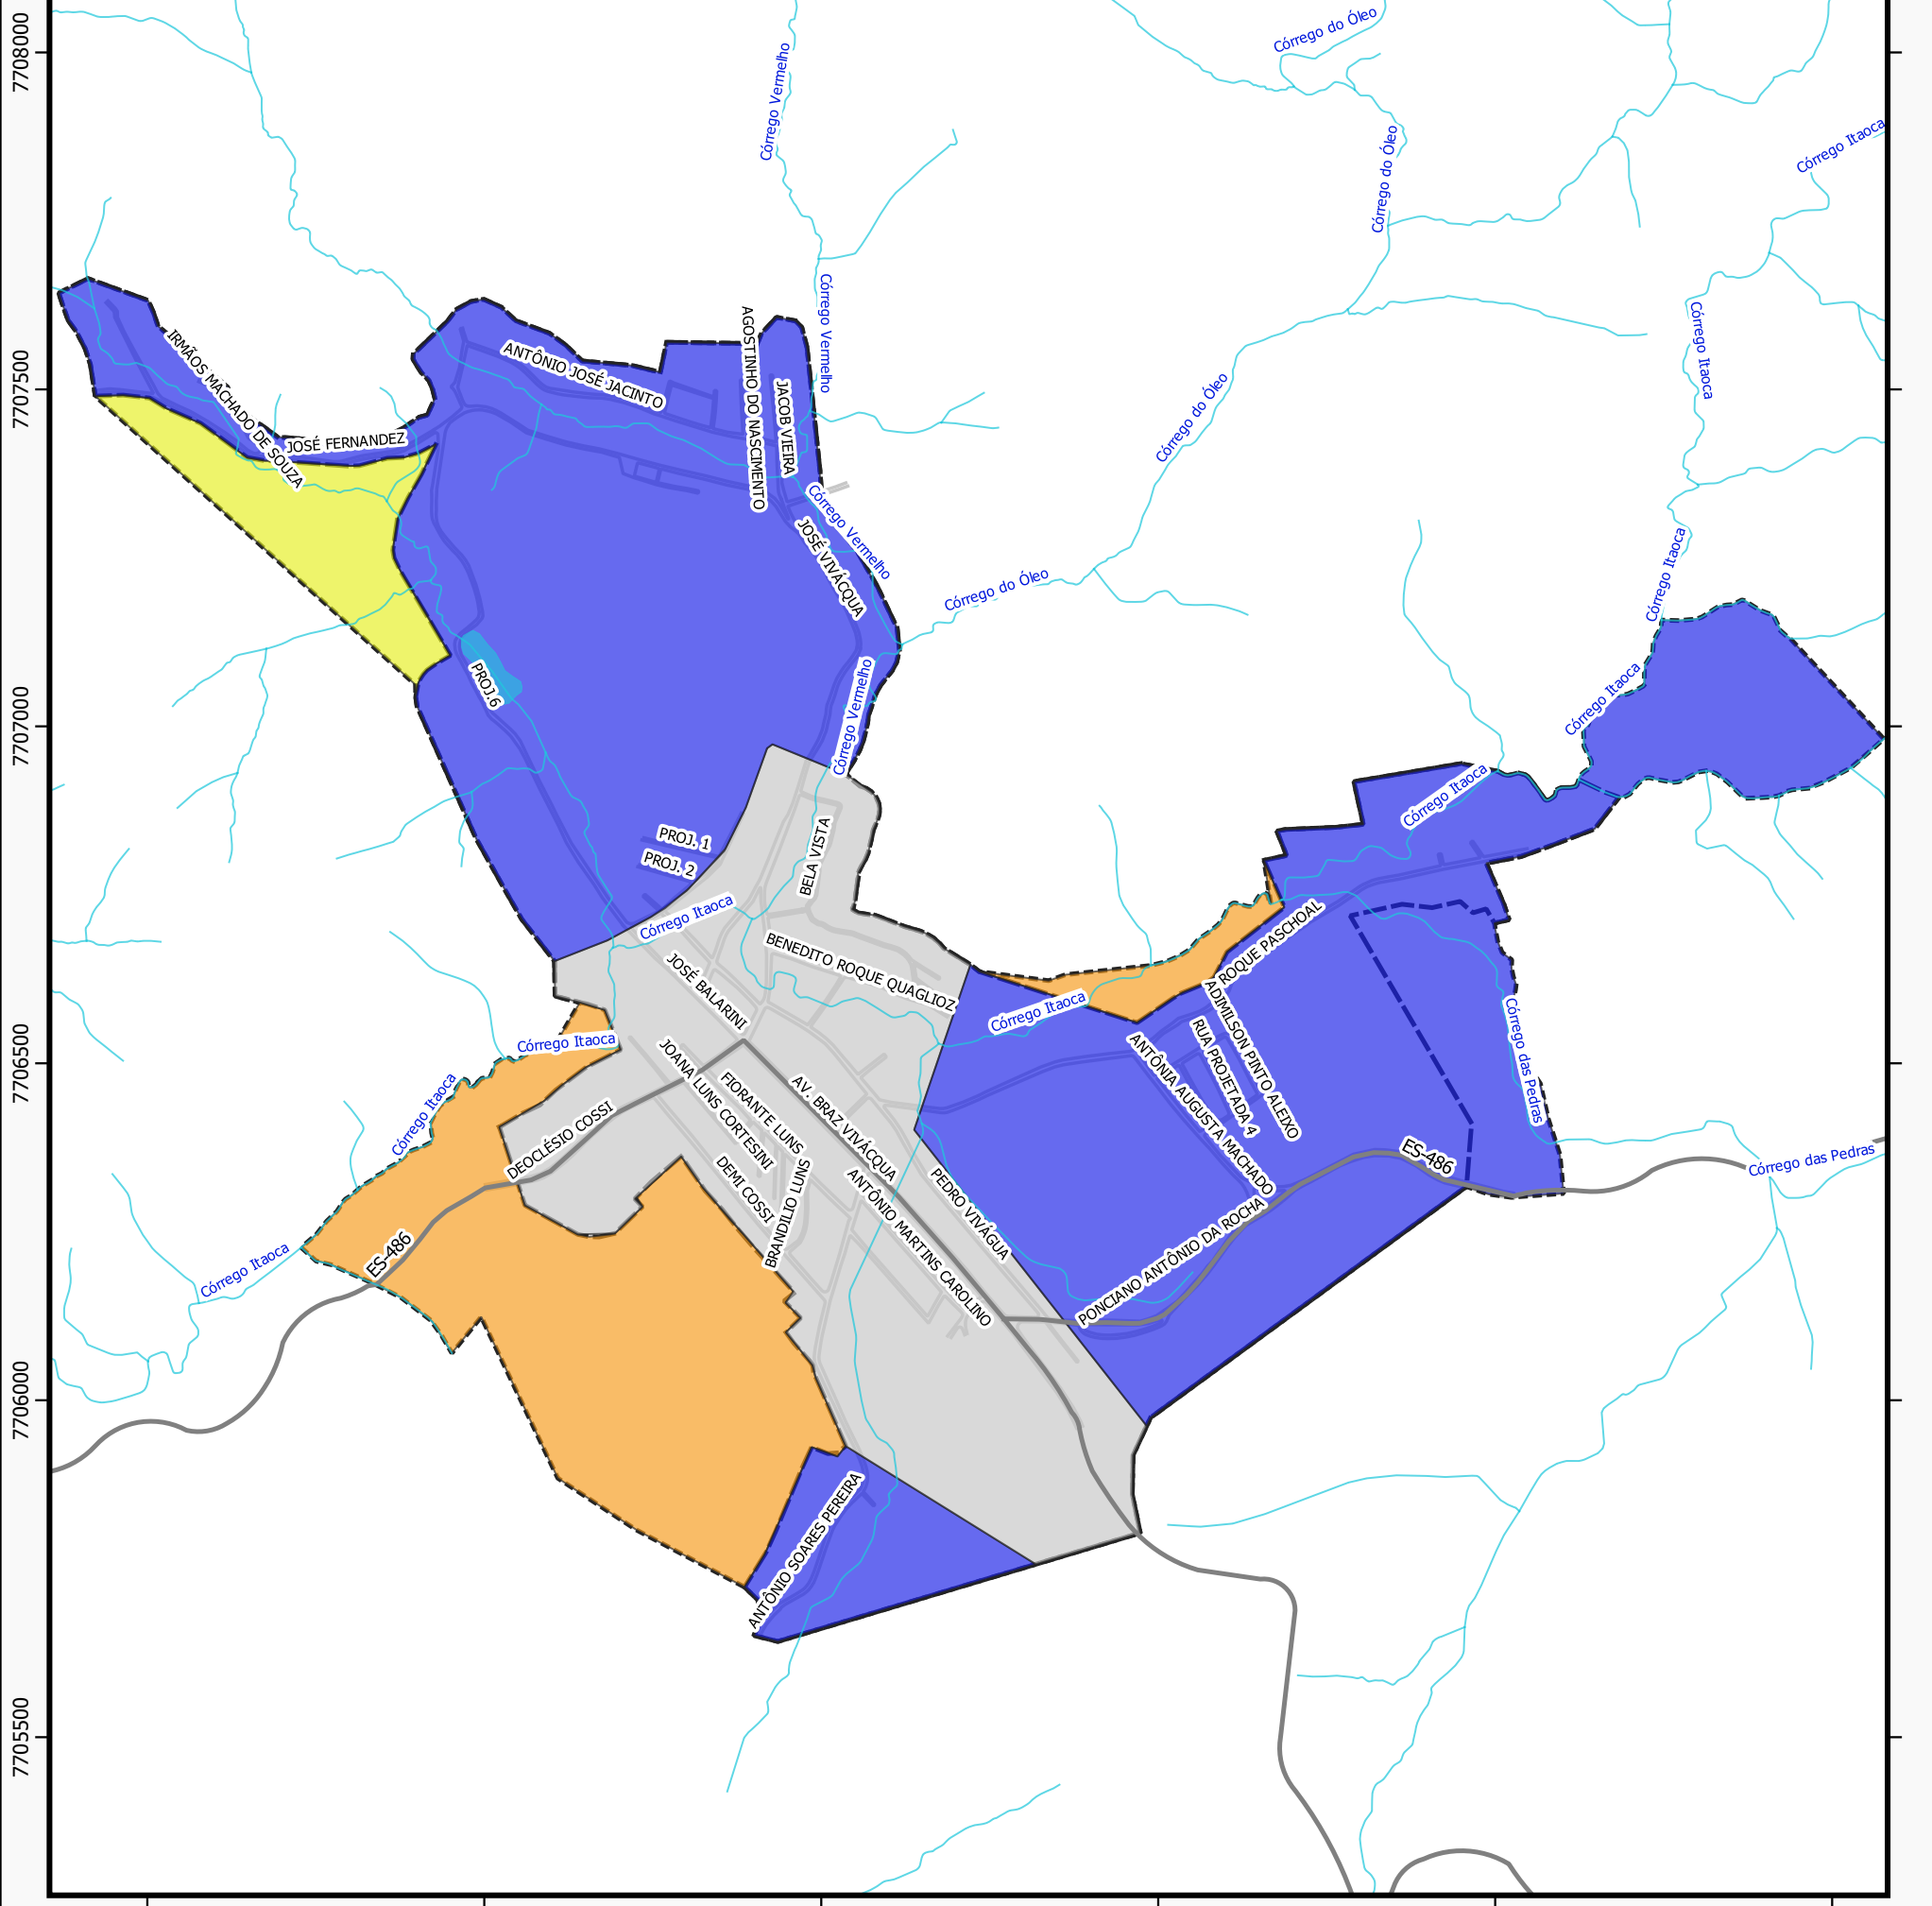

LEGENDA

ZONEAMENTO DA SEDE URBANA DO DISTRITO DE ITAÓCA

- ZONA DE EXPANSÃO URBANA DE DESENVOLVIMENTO
- ZONA DE EXPANSÃO URBANA FUTURA
- ZONA DE OCUPAÇÃO CONSOLIDADA
- ZONA DE REURBANIZAÇÃO
- PERÍMETRO URBANO DO DISTRITO DE ITAÓCA
- EXPANSÃO DO PERÍMETRO URBANO DO DISTRITO DE ITAÓCA
- SISTEMA VIÁRIO
- HIDROGRAFIA

DATUM SIRGAS 2000
 PROJEÇÃO UTM / 24S

0 250 500 m

ESCALA GRÁFICA

PREFEITURA MUNICIPAL DE CACHOEIRO DE ITAPEMIRIM - ES
 SECRETARIA MUN. DE URBANISMO, MOBILIDADE E CIDADE INTELIGENTE
 COORDENADORIA EXEC. EM PLANEJAMENTO E CONTROLE URBANO
 GERÊNCIA DE GEOPROCESSAMENTO

MUNICÍPIO DE CACHOEIRO DE ITAPEMIRIM - ES
 ZONEAMENTO DA SEDE URBANA DO DISTRITO DE ITAÓCA
 ANEXO XII - F

PREFEITO: VICTOR DA SILVA COELHO	SECRETÁRIO: ALEXANDRO DA VITÓRIA	ESCALA 1:10.600	ARQUIVO SEMURB	DATA 09/2021
--	--	--------------------	-------------------	-----------------