



MUNICÍPIO DE CACHOEIRO DE ITAPEMIRIM - ES
ZONEAMENTO DA SEDE URBANA DO DISTRITO DE SÃO VICENTE
ANEXO - XII - G

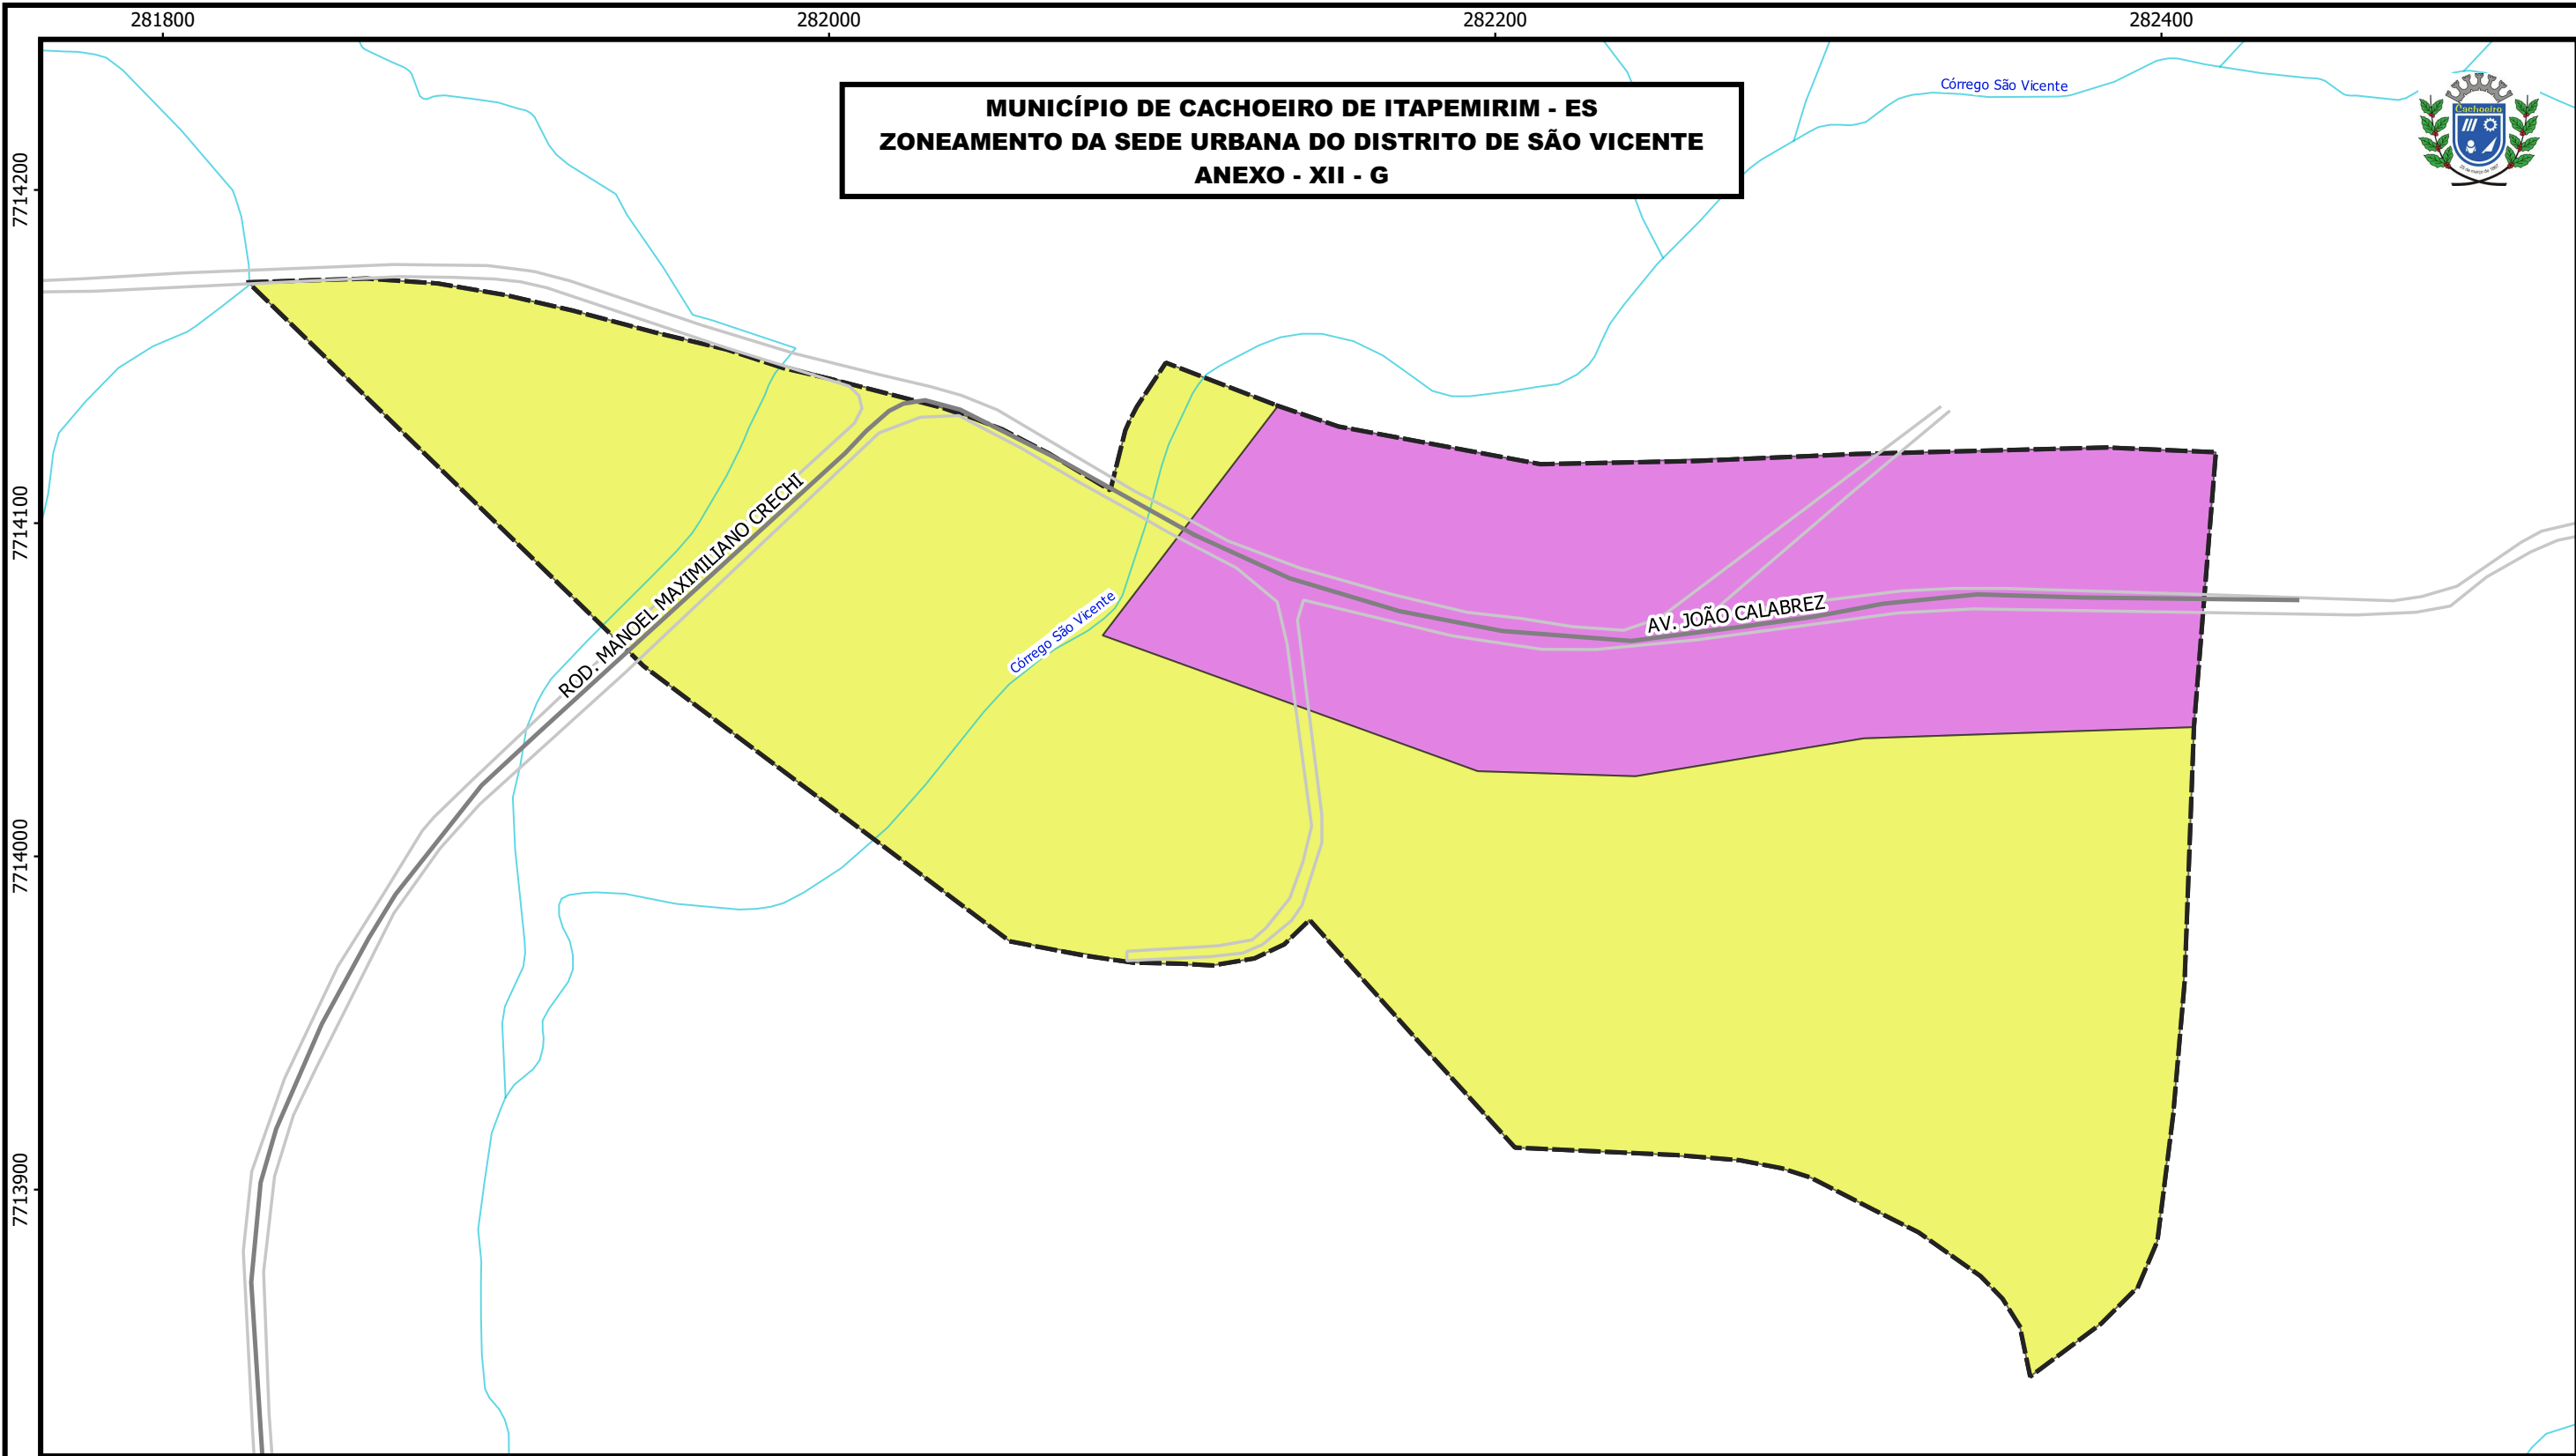

LEGENDA

ZONEAMENTO DA SEDE URBANA DO DISTRITO DE SÃO VICENTE

- ZONA DE EXPANSÃO URBANA FUTURA
- ZONA DE OCUPAÇÃO PRIORITÁRIA
- PERÍMETRO URBANO DO DISTRITO DE SÃO VICENTE
- SISTEMA VIÁRIO
- HIDROGRAFIA

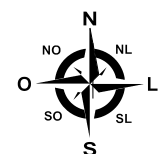

DATUM SIRGAS 2000
 PROJEÇÃO UTM / 24S

0 75 150 m



ESCALA GRÁFICA

PREFEITURA MUNICIPAL DE CACHOEIRO DE ITAPEMIRIM - ES
 SECRETARIA MUN. DE URBANISMO, MOBILIDADE E CIDADE INTELIGENTE
 COORDENADORIA EXECUTIVA EM PLANEJAMENTO E CONTROLE URBANO
 GERÊNCIA DE GEOPROCESSAMENTO

MUNICÍPIO DE CACHOEIRO DE ITAPEMIRIM - ES
 ZONEAMENTO DA SEDE URBANA DO DISTRITO DE SÃO VICENTE
 ANEXO - XII - G

PREFEITO: VICTOR DA SILVA COELHO	SECRETÁRIO: ALEXANDRO DA VITÓRIA	ESCALA 1:2.000	ARQUIVO SEMURB	DATA 09/2021
--	--	-------------------	-------------------	-----------------