


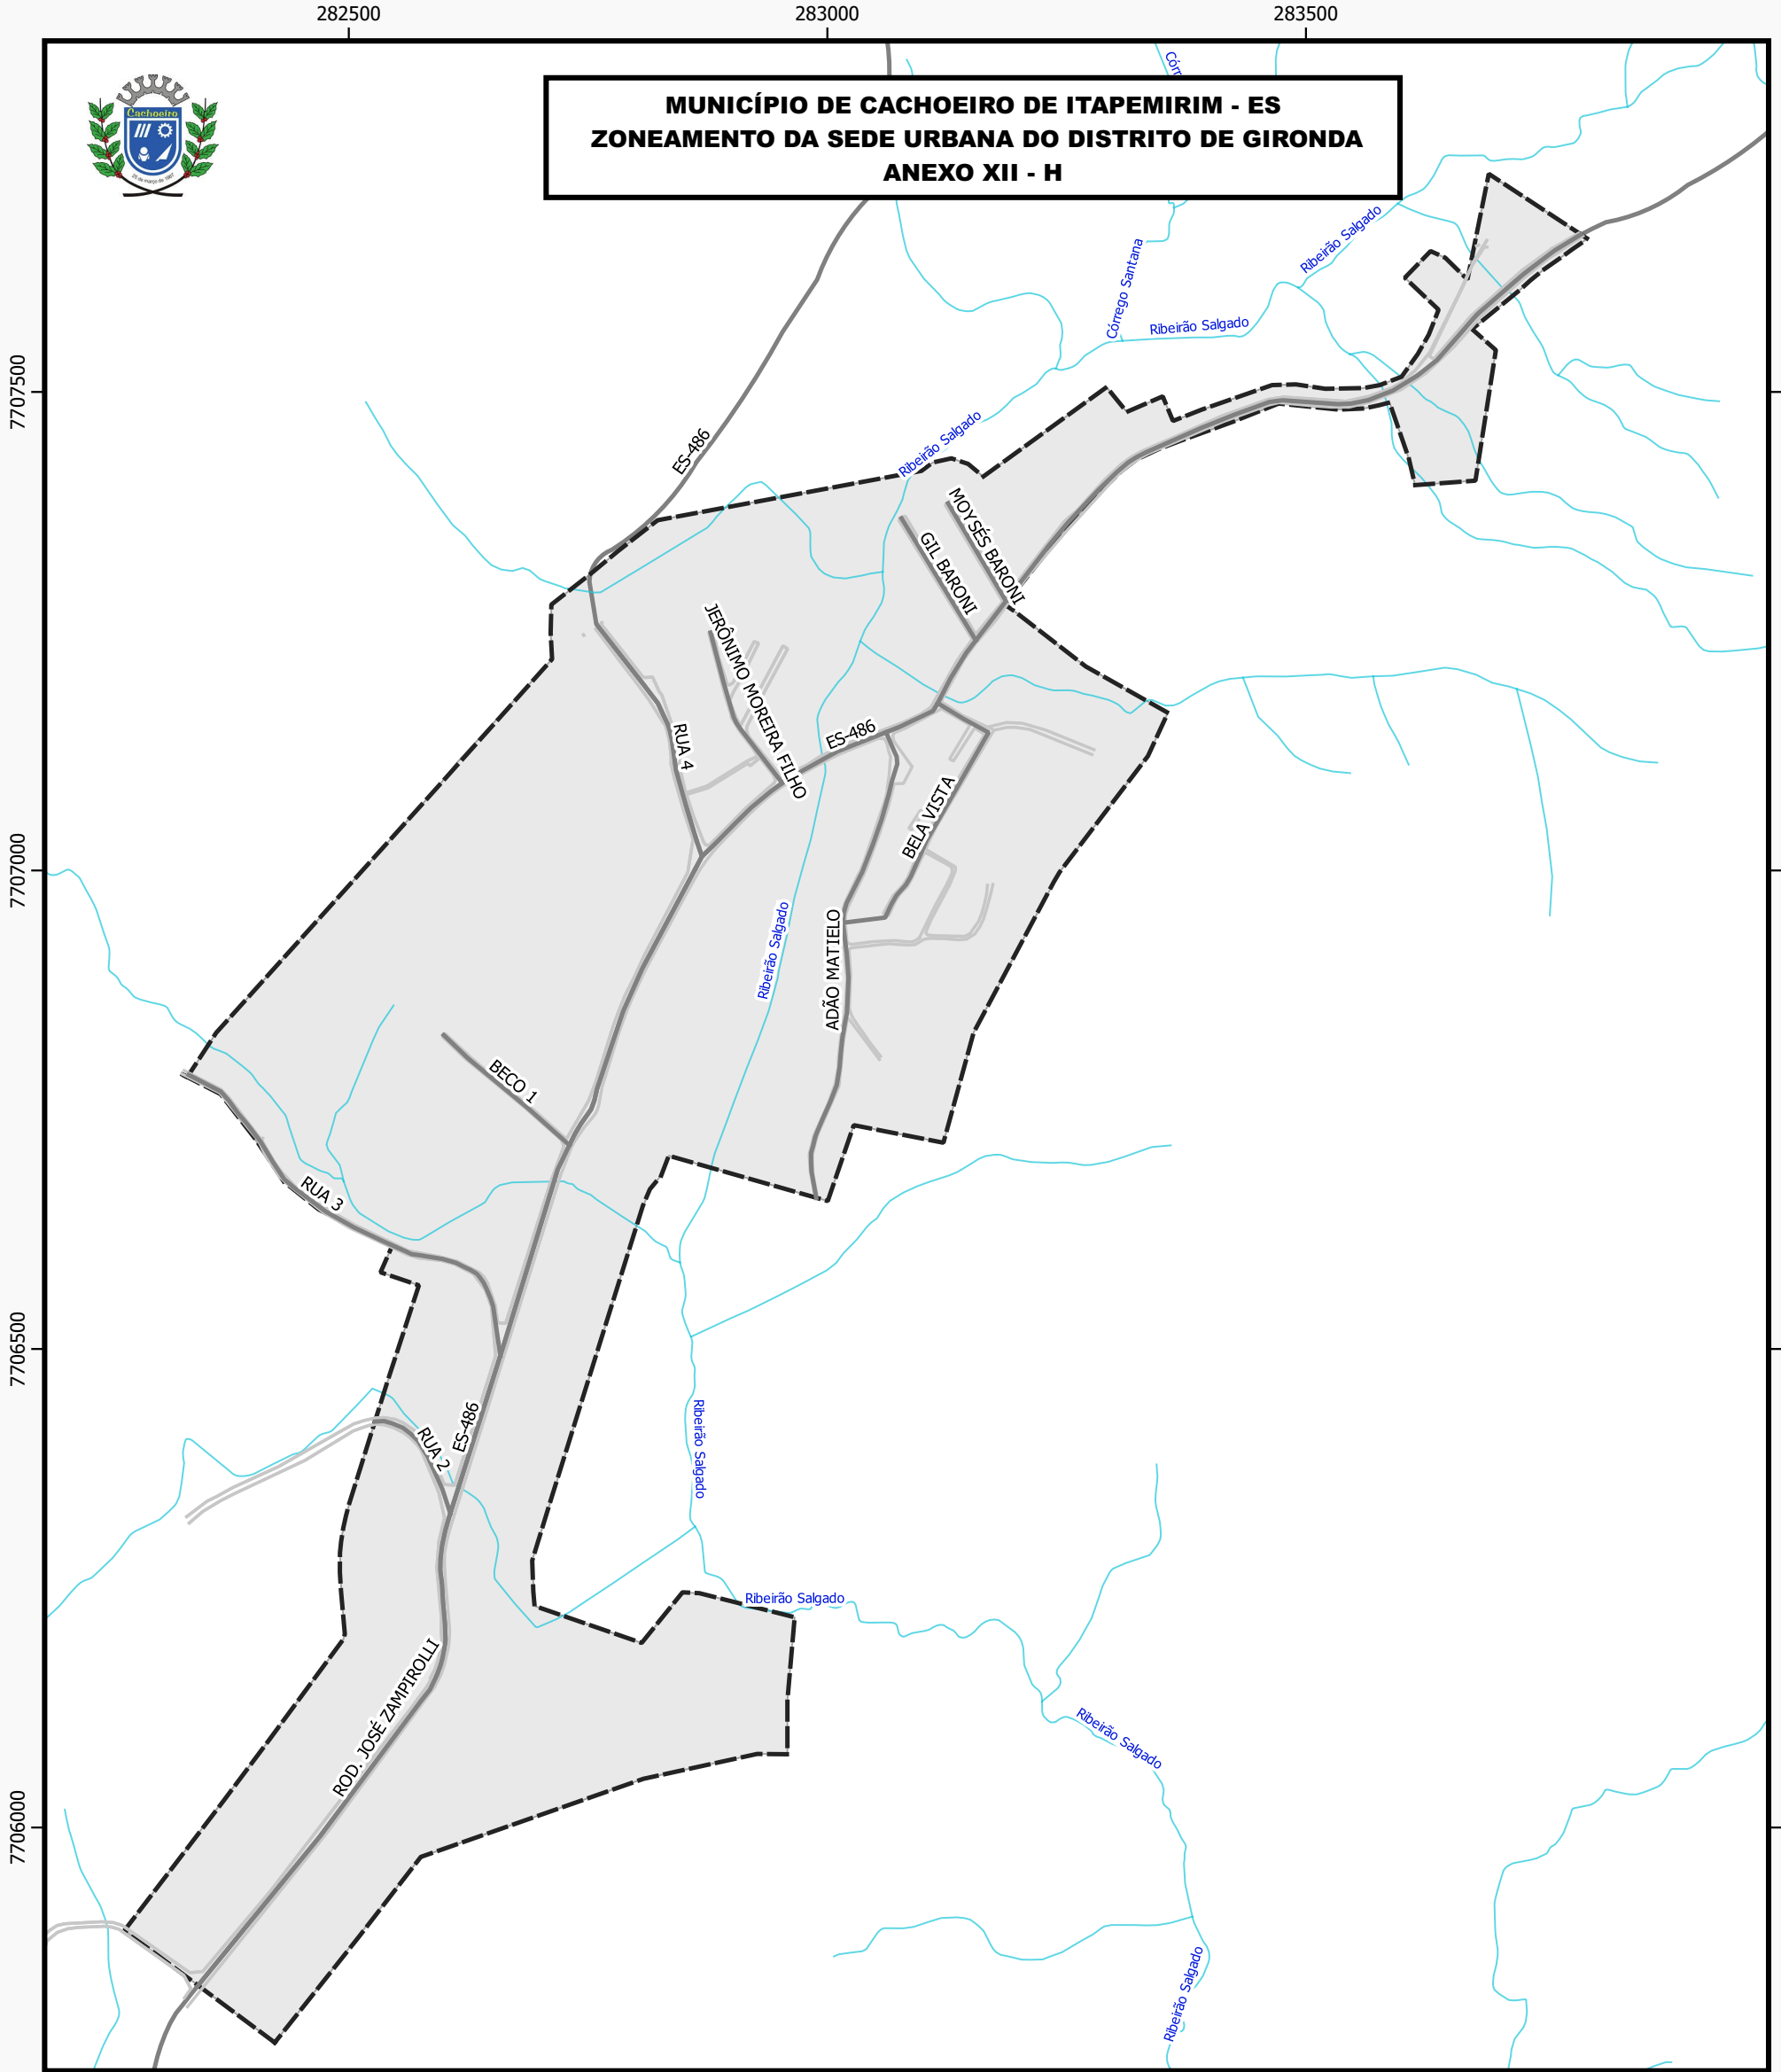

MUNICÍPIO DE CACHOEIRO DE ITAPEMIRIM - ES
ZONEAMENTO DA SEDE URBANA DO DISTRITO DE GIRONDA
ANEXO XII - H



LEGENDA

ZONEAMENTO DA SEDE URBANA DO DISTRITO DE ITAÓCA

- ZONA DE OCUPAÇÃO CONSOLIDADA
- PERÍMETRO URBANO DO DISTRITO DE ITAÓCA
- SISTEMA VIÁRIO
- HIDROGRAFIA



DATUM SIRGAS 2000
 PROJEÇÃO UTM / 24S

0 100 200 300 m

ESCALA GRÁFICA

PREFEITURA MUNICIPAL DE CACHOEIRO DE ITAPEMIRIM - ES
 SECRETARIA MUN. DE URBANISMO, MOBILIDADE E CIDADE INTELIGENTE
 COORDENADORIA EXEC. EM PLANEJAMENTO E CONTROLE URBANO
 GERÊNCIA DE GEOPROCESSAMENTO

MUNICÍPIO DE CACHOEIRO DE ITAPEMIRIM - ES
 ZONEAMENTO DA SEDE URBANA DO DISTRITO DE GIRONDA
 ANEXO XII - H

PREFEITO: VICTOR DA SILVA COELHO	SECRETÁRIO: ALEXANDRO DA VITÓRIA	ESCALA 1:7.000	ARQUIVO SEMURB	DATA 09/2021
--	--	-------------------	-------------------	-----------------