


284000 284500 285000 285500 286000 286500 287000

7703500
7703000
7702500
7702000
7701500
7701000
7700500
7700000

MUNICÍPIO DE CACHOEIRO DE ITAPEMIRIM - ES
ZONEAMENTO DA SEDE URBANA DO DISTRITO DE VARGEM GRANDE DE SOTURNO
ANEXO XII - I

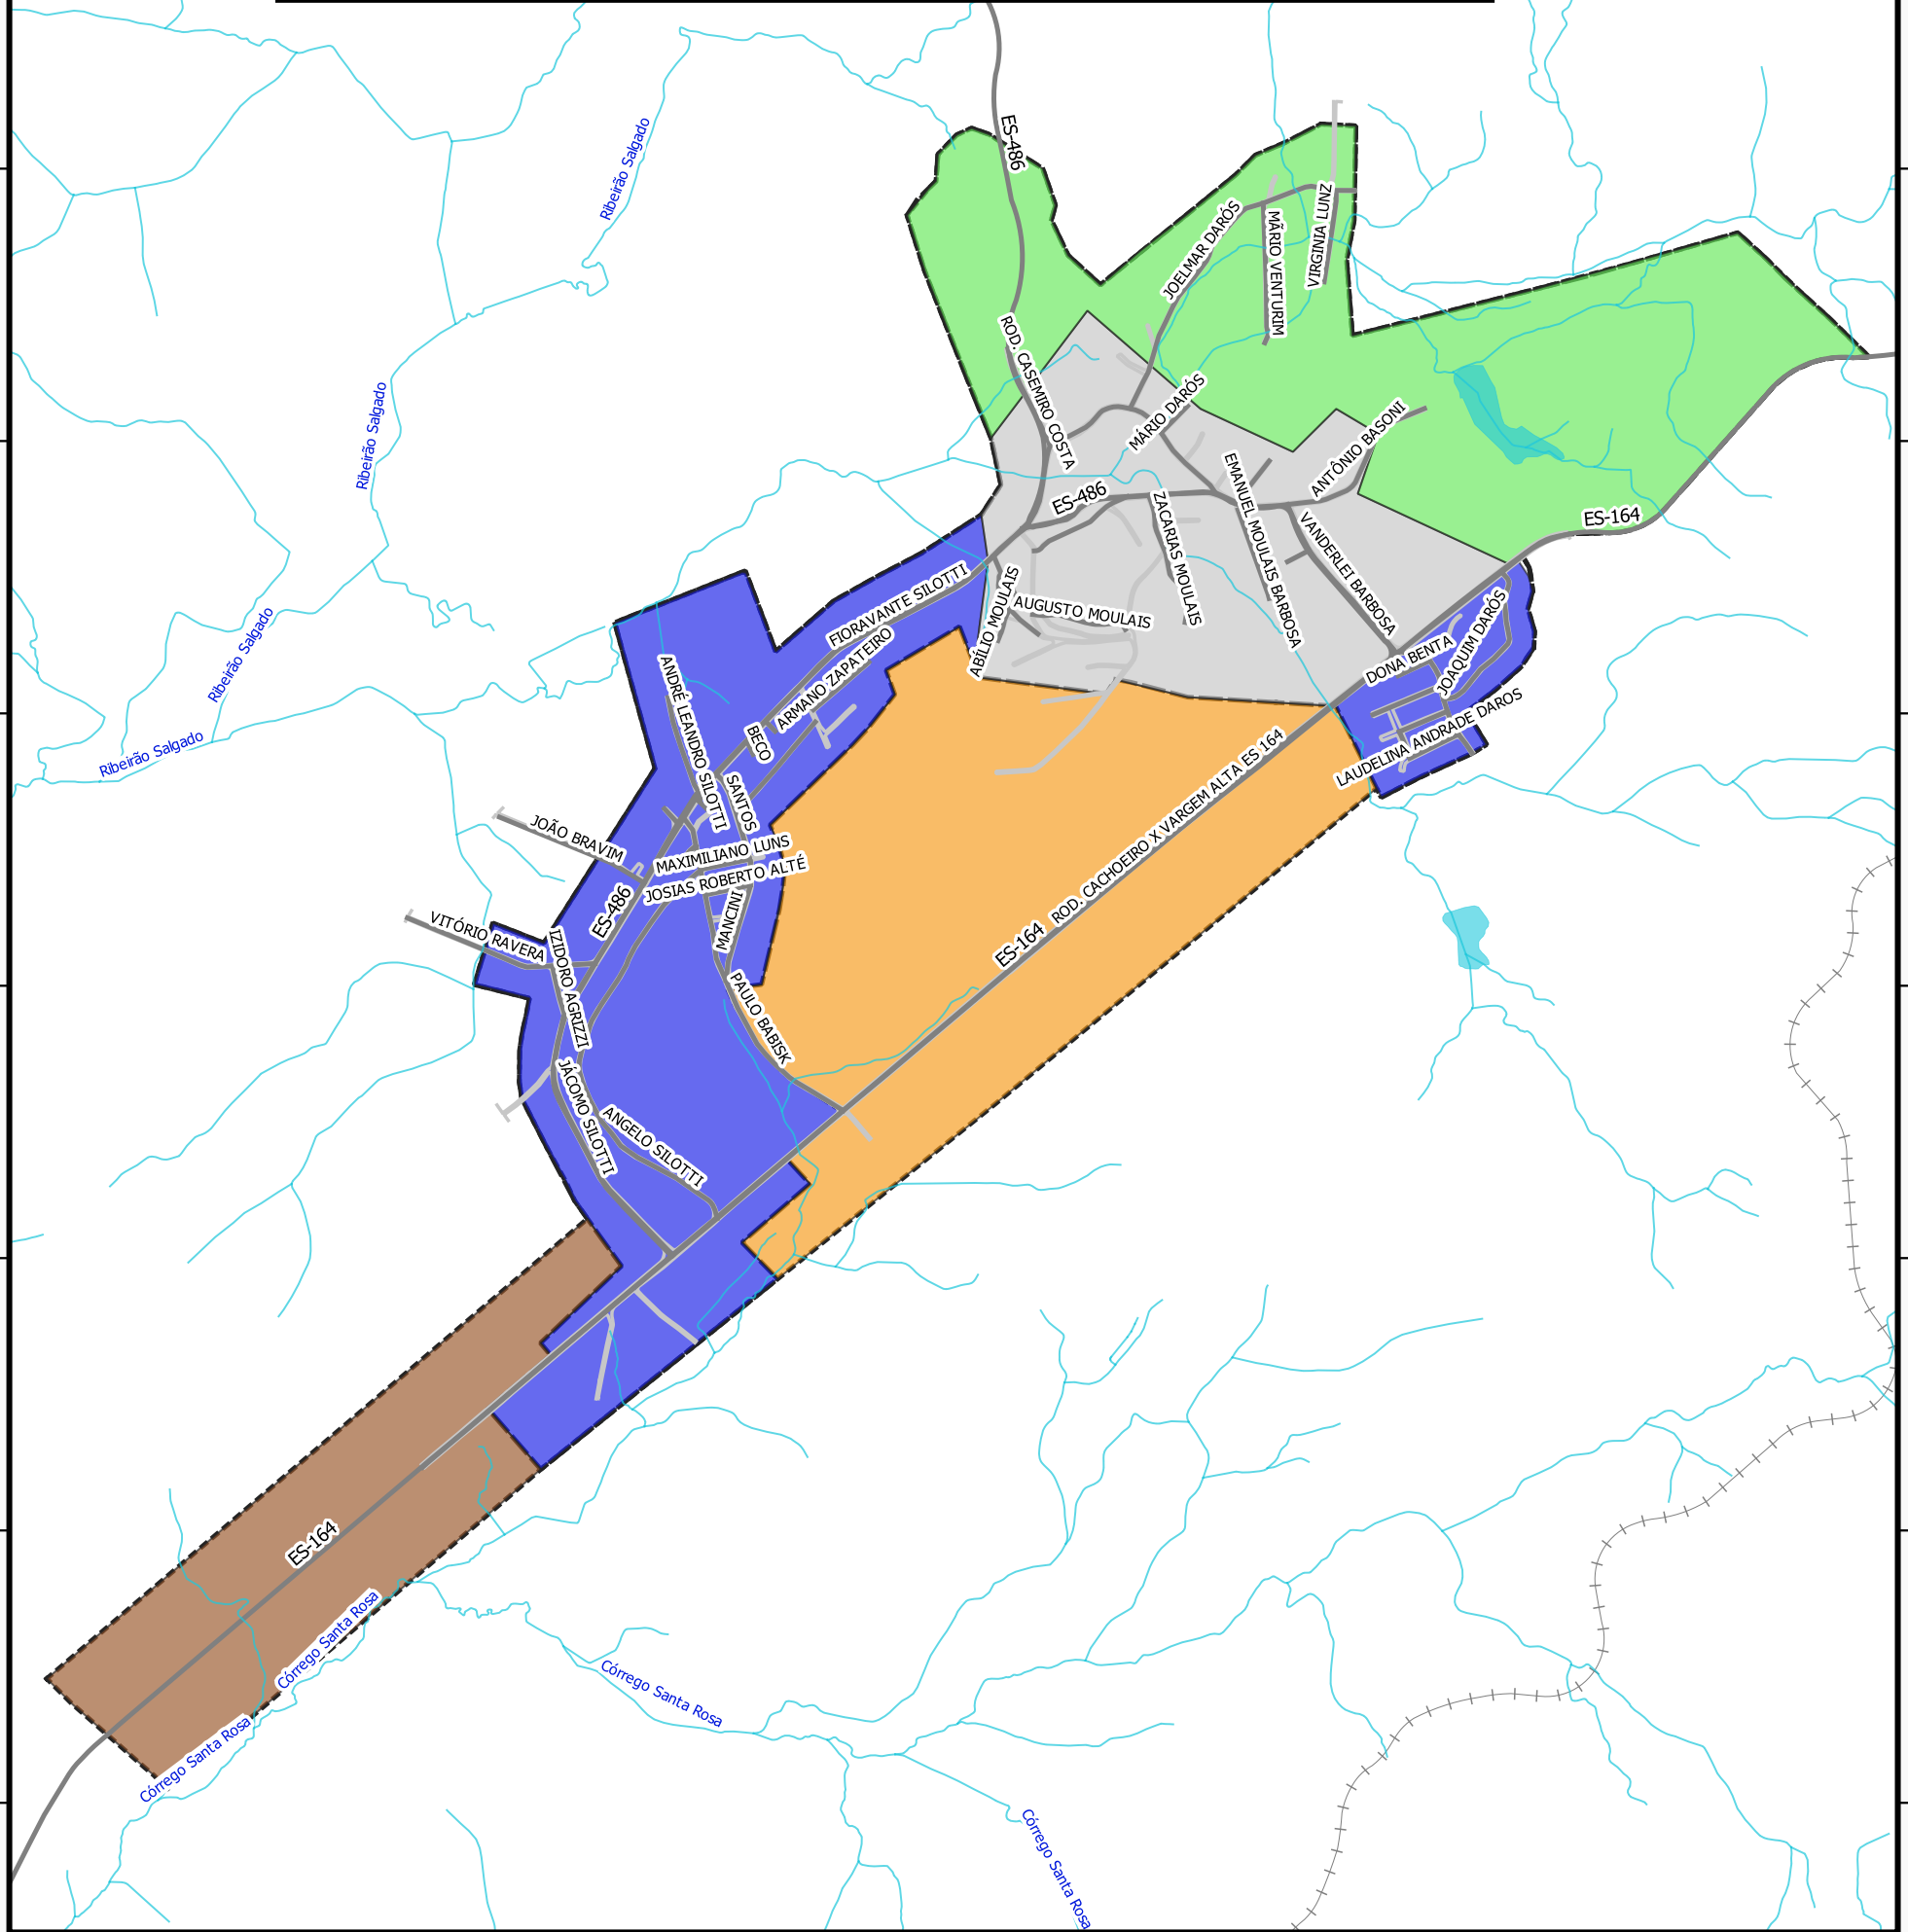


LEGENDA

ZONEAMENTO DA SEDE URBANA DO DISTRITO DE VARGEM GRANDE DE SOTURNO

- ZONA DE DESENVOLVIMENTO ESTRUTURANTE
- ZONA DE EXPANSÃO URBANA DE DESENVOLVIMENTO
- ZONA DE OCUPAÇÃO CONSOLIDADA
- ZONA DE OCUPAÇÃO RESTRITA
- ZONA DE REURBANIZAÇÃO
- PERÍMETRO URBANO DO DISTRITO DE VARGEM GRANDE DE SOTURNO
- EXPANSÃO DO PERÍMETRO URBANO DO DISTRITO DE VARGEM G. DE SOTURNO
- SISTEMA VIÁRIO
- FERROVIAS
- HIDROGRAFIA



DATUM SIRGAS 2000
PROJEÇÃO UTM / 24S

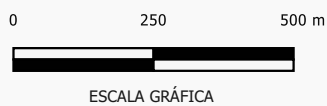

PREFEITURA MUNICIPAL DE CACHOEIRO DE ITAPEMIRIM - ES
SECRETARIA MUN. DE URBANISMO, MOBILIDADE E CIDADE INTELIGENTE
COORDENADORIA EXEC. EM PLANEJAMENTO E CONTROLE URBANO
GERÊNCIA DE GEOPROCESSAMENTO

MUNICÍPIO DE CACHOEIRO DE ITAPEMIRIM - ES
ZONEAMENTO DA SEDE URBANA DO DISTRITO DE VARGEM G. DE SOTURNO
ANEXO XII - I

PREFEITO: VICTOR DA SILVA COELHO	SECRETÁRIO: ALEXANDRO DA VITÓRIA	ESCALA 1:13.500	ARQUIVO SEMURB	DATA 09/2021
--	--	--------------------	-------------------	-----------------