

255000

255400


255800

MUNICÍPIO DE CACHOEIRO DE ITAPEMIRIM - ES
PERÍMETRO URBANO DO DISTRITO DE BURARAMA
ANEXO II - A



7711500

7711200

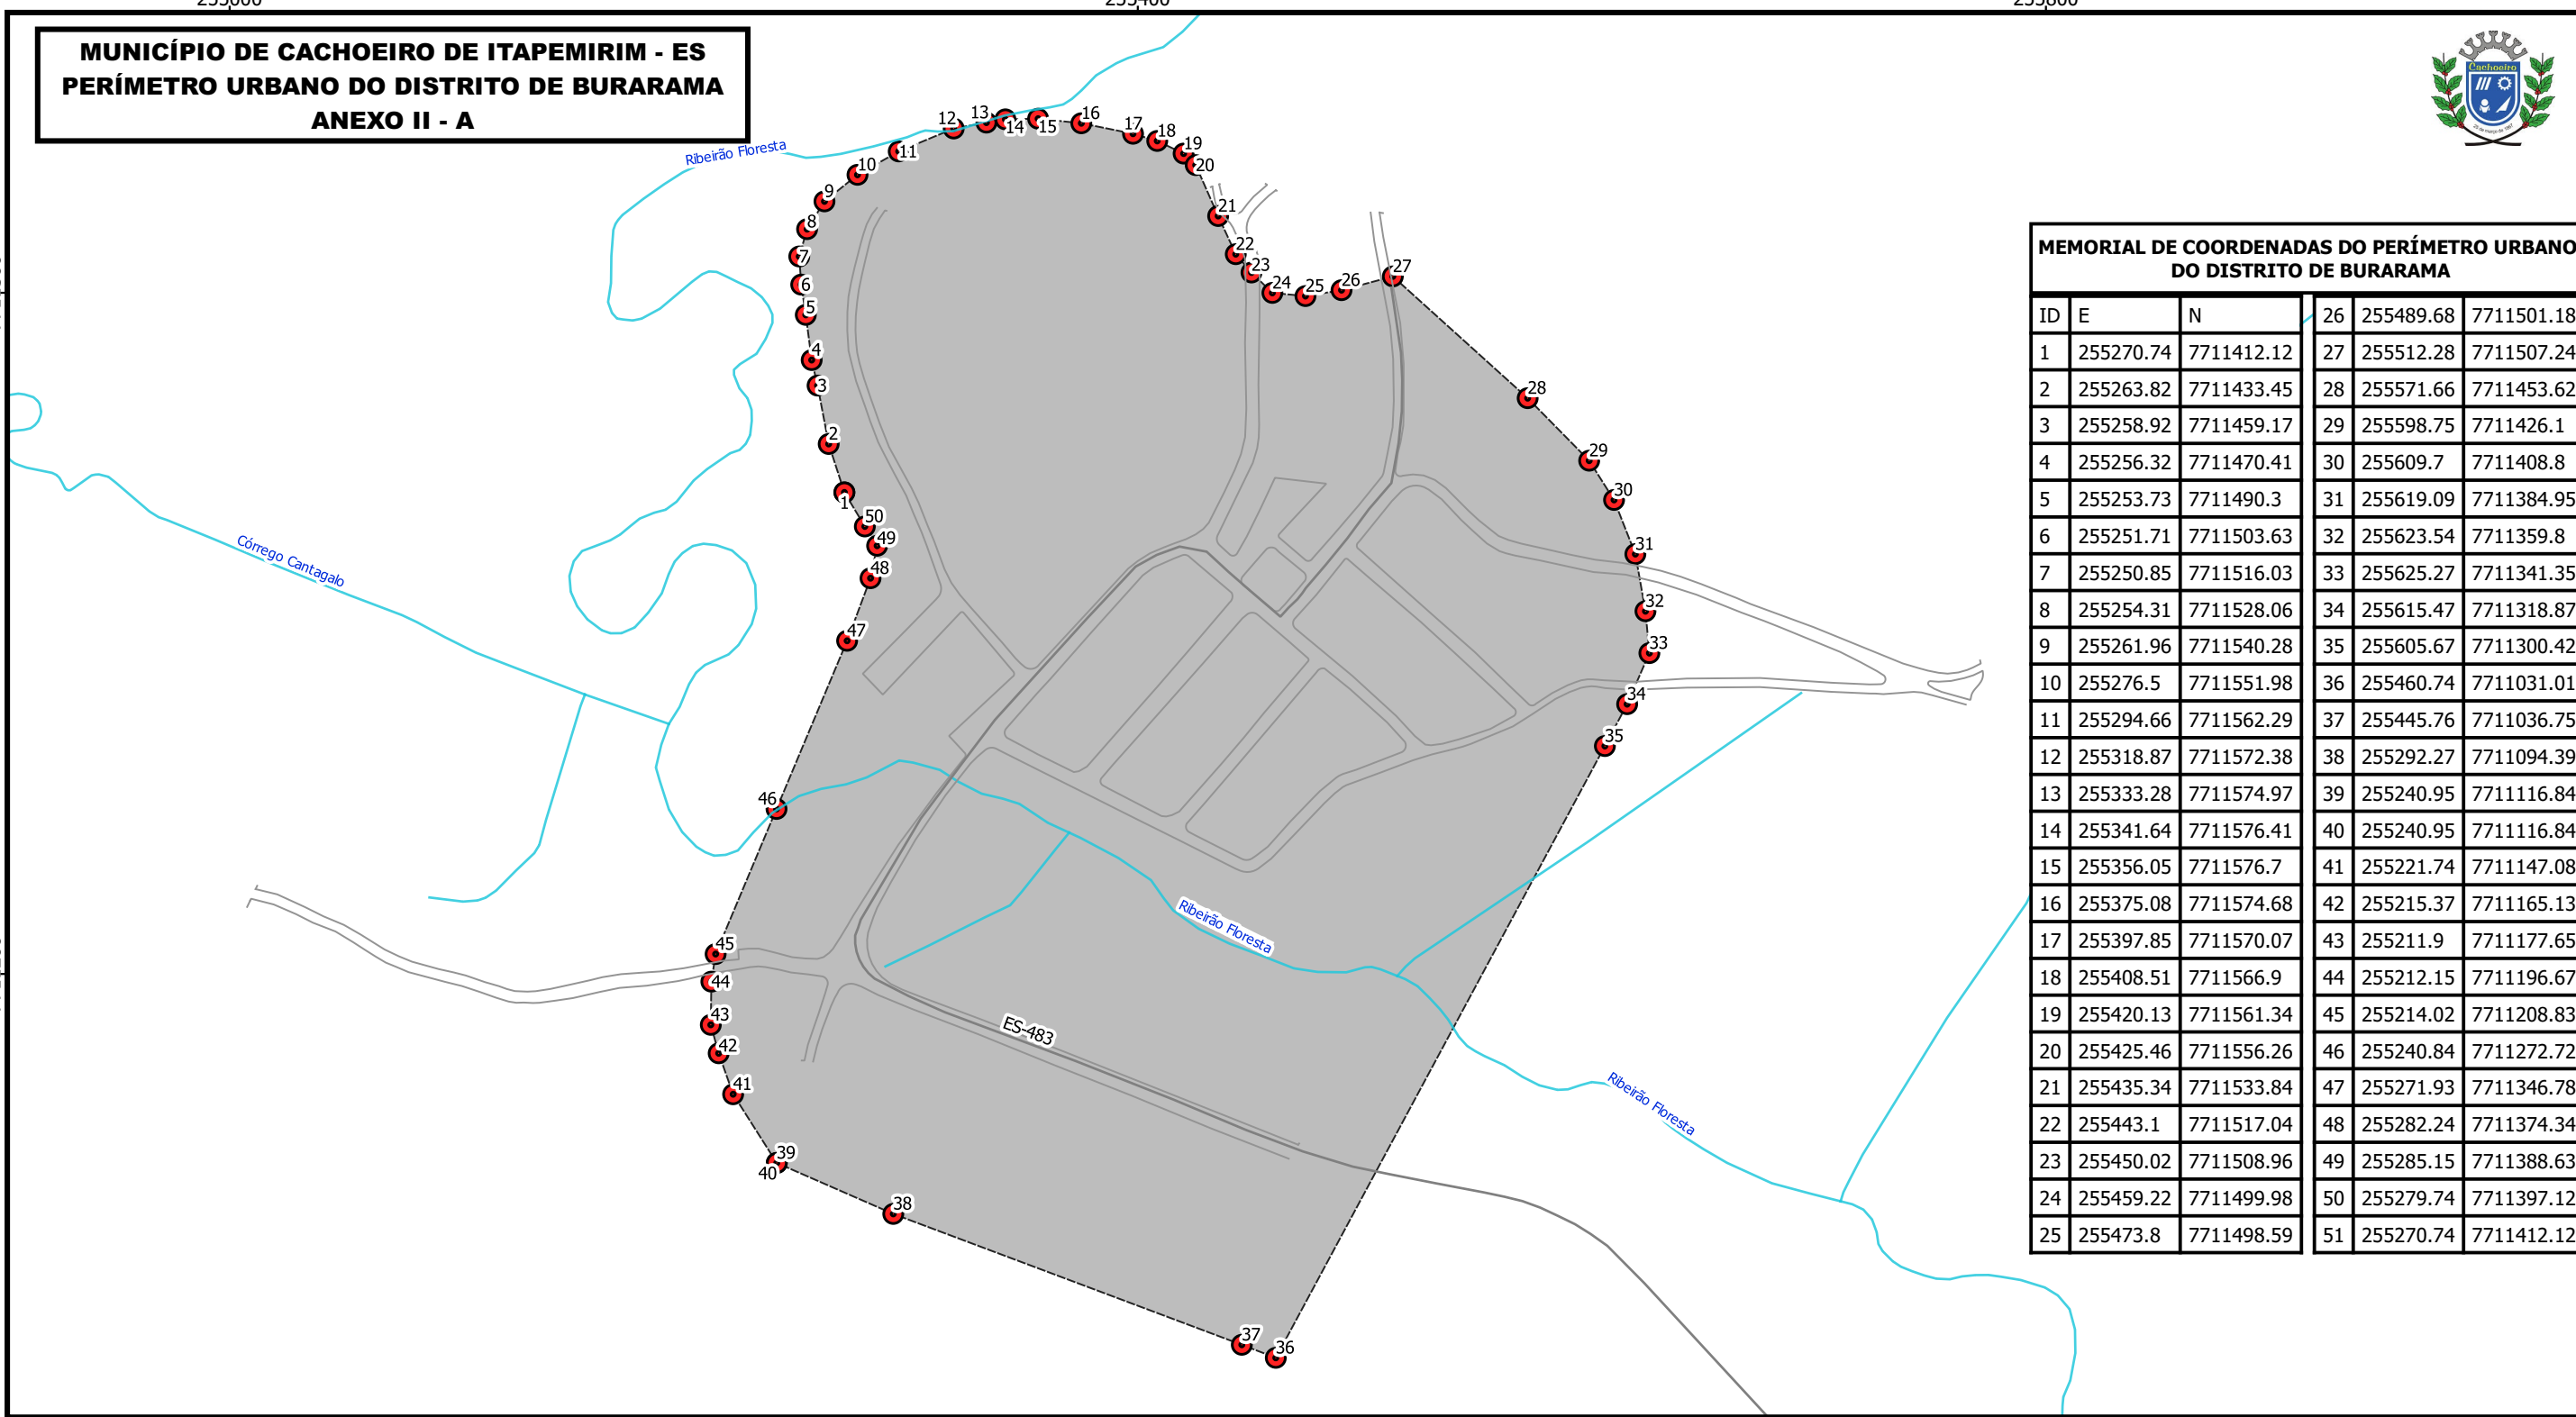

MEMORIAL DE COORDENADAS DO PERÍMETRO URBANO DO DISTRITO DE BURARAMA

ID	E	N	26	255489.68	7711501.18
1	255270.74	7711412.12	27	255512.28	7711507.24
2	255263.82	7711433.45	28	255571.66	7711453.62
3	255258.92	7711459.17	29	255598.75	7711426.1
4	255256.32	7711470.41	30	255609.7	7711408.8
5	255253.73	7711490.3	31	255619.09	7711384.95
6	255251.71	7711503.63	32	255623.54	7711359.8
7	255250.85	7711516.03	33	255625.27	7711341.35
8	255254.31	7711528.06	34	255615.47	7711318.87
9	255261.96	7711540.28	35	255605.67	7711300.42
10	255276.5	7711551.98	36	255460.74	7711031.01
11	255294.66	7711562.29	37	255445.76	7711036.75
12	255318.87	7711572.38	38	255292.27	7711094.39
13	255333.28	7711574.97	39	255240.95	7711116.84
14	255341.64	7711576.41	40	255240.95	7711116.84
15	255356.05	7711576.7	41	255221.74	7711147.08
16	255375.08	7711574.68	42	255215.37	7711165.13
17	255397.85	7711570.07	43	255211.9	7711177.65
18	255408.51	7711566.9	44	255212.15	7711196.67
19	255420.13	7711561.34	45	255214.02	7711208.83
20	255425.46	7711556.26	46	255240.84	7711272.72
21	255435.34	7711533.84	47	255271.93	7711346.78
22	255443.1	7711517.04	48	255282.24	7711374.34
23	255450.02	7711508.96	49	255285.15	7711388.63
24	255459.22	7711499.98	50	255279.74	7711397.12
25	255473.8	7711498.59	51	255270.74	7711412.12

LEGENDA

- PERÍMETRO URBANO DO DISTRITO DE BURARAMA
- PONTOS DE COORDENADAS
- SISTEMA VIÁRIO
- HIDROGRAFIA

DATUM SIRGAS 2000
 PROJEÇÃO UTM / 24S

 ESCALA GRÁFICA

PREFEITURA MUNICIPAL DE CACHOEIRO DE ITAPEMIRIM - ES
 SECRETARIA MUN. DE URBANISMO, MOBILIDADE E CIDADE INTELIGENTE
 COORDENADORIA EXECUTIVA EM PLANEJAMENTO E CONTROLE URBANO
 GERÊNCIA DE GEOPROCESSAMENTO

MUNICÍPIO DE CACHOEIRO DE ITAPEMIRIM - ES
 PERÍMETRO URBANO DO DISTRITO DE BURARAMA
 ANEXO II - A

PREFEITO: VICTOR DA SILVA COELHO	SECRETÁRIO: ALEXANDRO DA VITÓRIA	ESCALA 1:3.000	ARQUIVO SEMURB	DATA 09/2021
----------------------------------------	----------------------------------------	-------------------	-------------------	-----------------