


MUNICÍPIO DE CACHOEIRO DE ITAPEMIM - ES
HIERARQUIA VIÁRIA DA SEDE URBANA DO DISTRITO DE COUTINHO
ANEXO IX - E

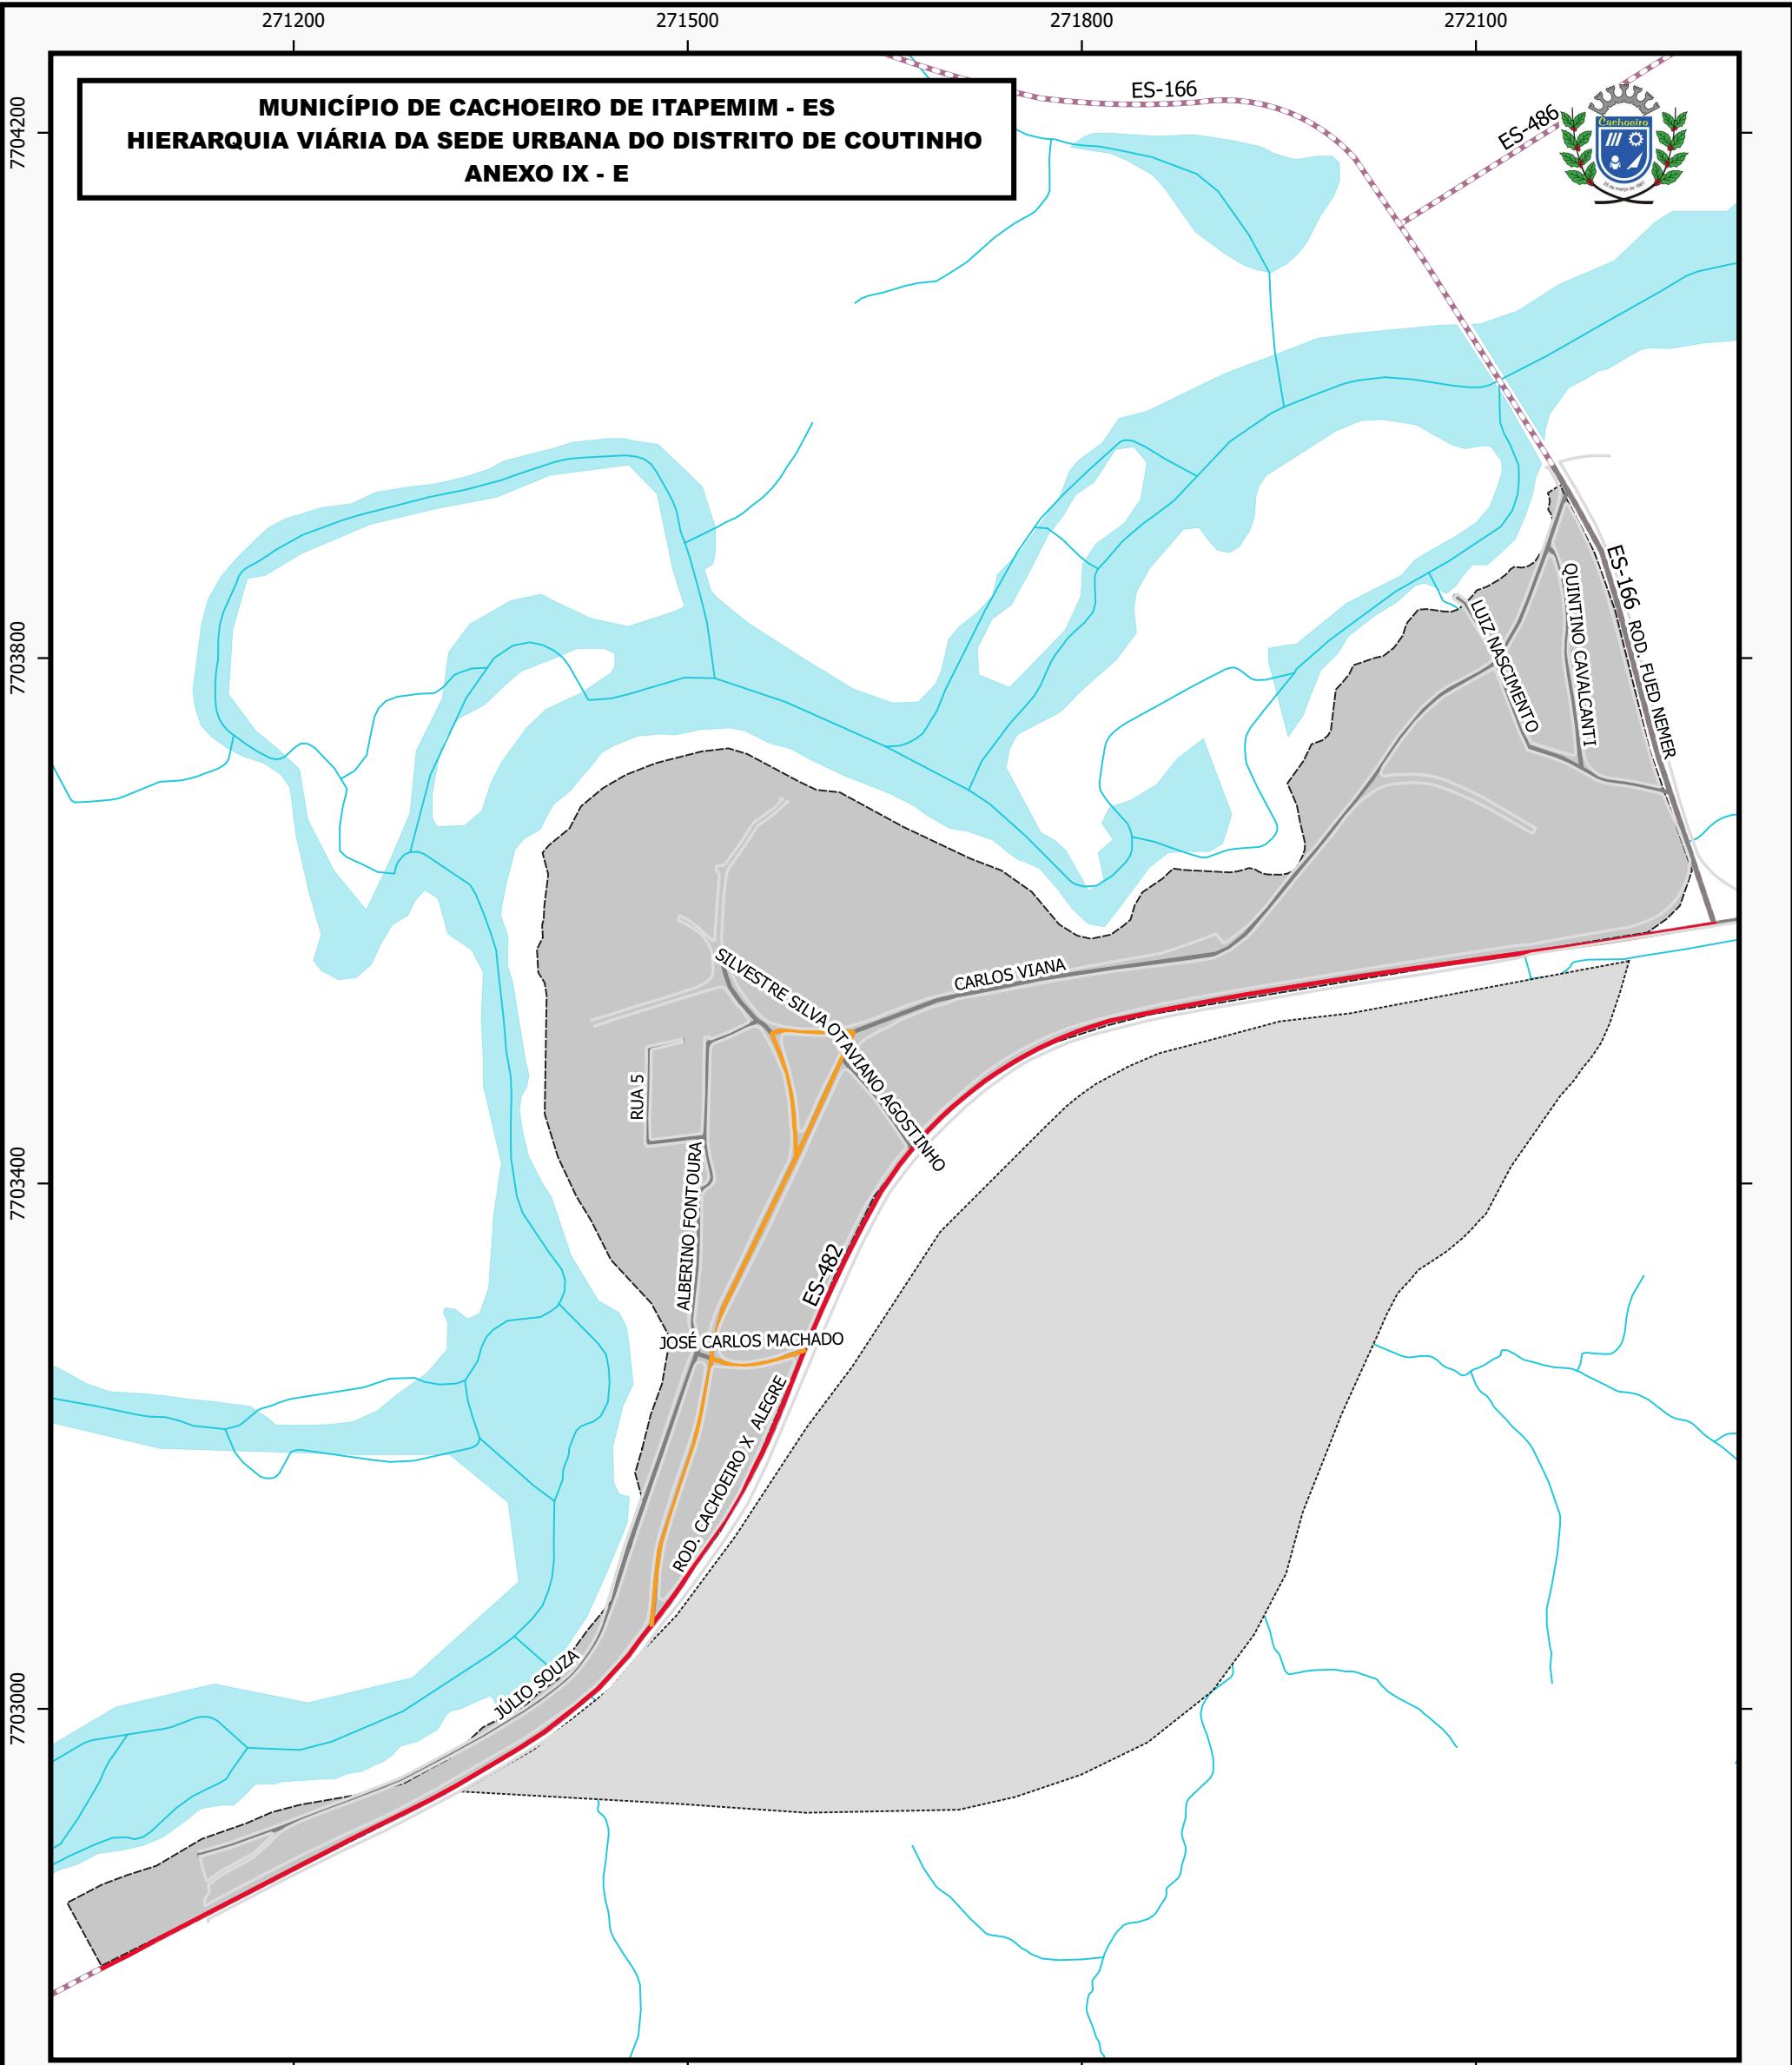

LEGENDA

HIERARQUIA VIÁRIA

— ARTERIAL


— COLETORA

— LOCAL

— HIDROGRAFIA

— PERÍMETRO URBANO DO DISTRITO DE COUTINHO

— EXPANSÃO DO PERÍMETRO URBANO DO DISTRITO DE COUTINHO

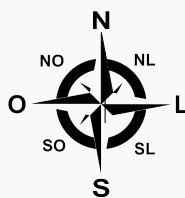

DATUM SIRGAS 2000
 PROJEÇÃO UTM / 24S

0 100 200 m



ESCALA GRÁFICA

PREFEITURA MUNICIPAL DE CACHOEIRO DE ITAPEMIRIM - ES
 SECRETARIA MUN. DE URBANISMO, MOBILIDADE E CIDADE INTELIGENTE
 COORDENADORIA EXEC. EM PLANEJAMENTO E CONTROLE URBANO
 GERÊNCIA DE GEOPROCESSAMENTO

MUNICÍPIO DE CACHOEIRO DE ITAPEMIM - ES
 HIERARQUIA VIÁRIA DA SEDE URBANA DO DISTRITO DE COUTINHO
 ANEXO IX - E

PREFEITO: VICTOR DA SILVA COELHO	SECRETÁRIO: ALEXANDRO DA VITÓRIA	ESCALA 1:5.000	ARQUIVO SEMURB	DATA 09/2021
--	--	-------------------	-------------------	-----------------